


ГОРОД БОРОДИНО

ГОРОДСКОЙ ОКРУГ БОРОДИНО

БЛАГОУСТРОЙСТВО СКВЕРА У ЗАГСА

Население города Бородино

16 073

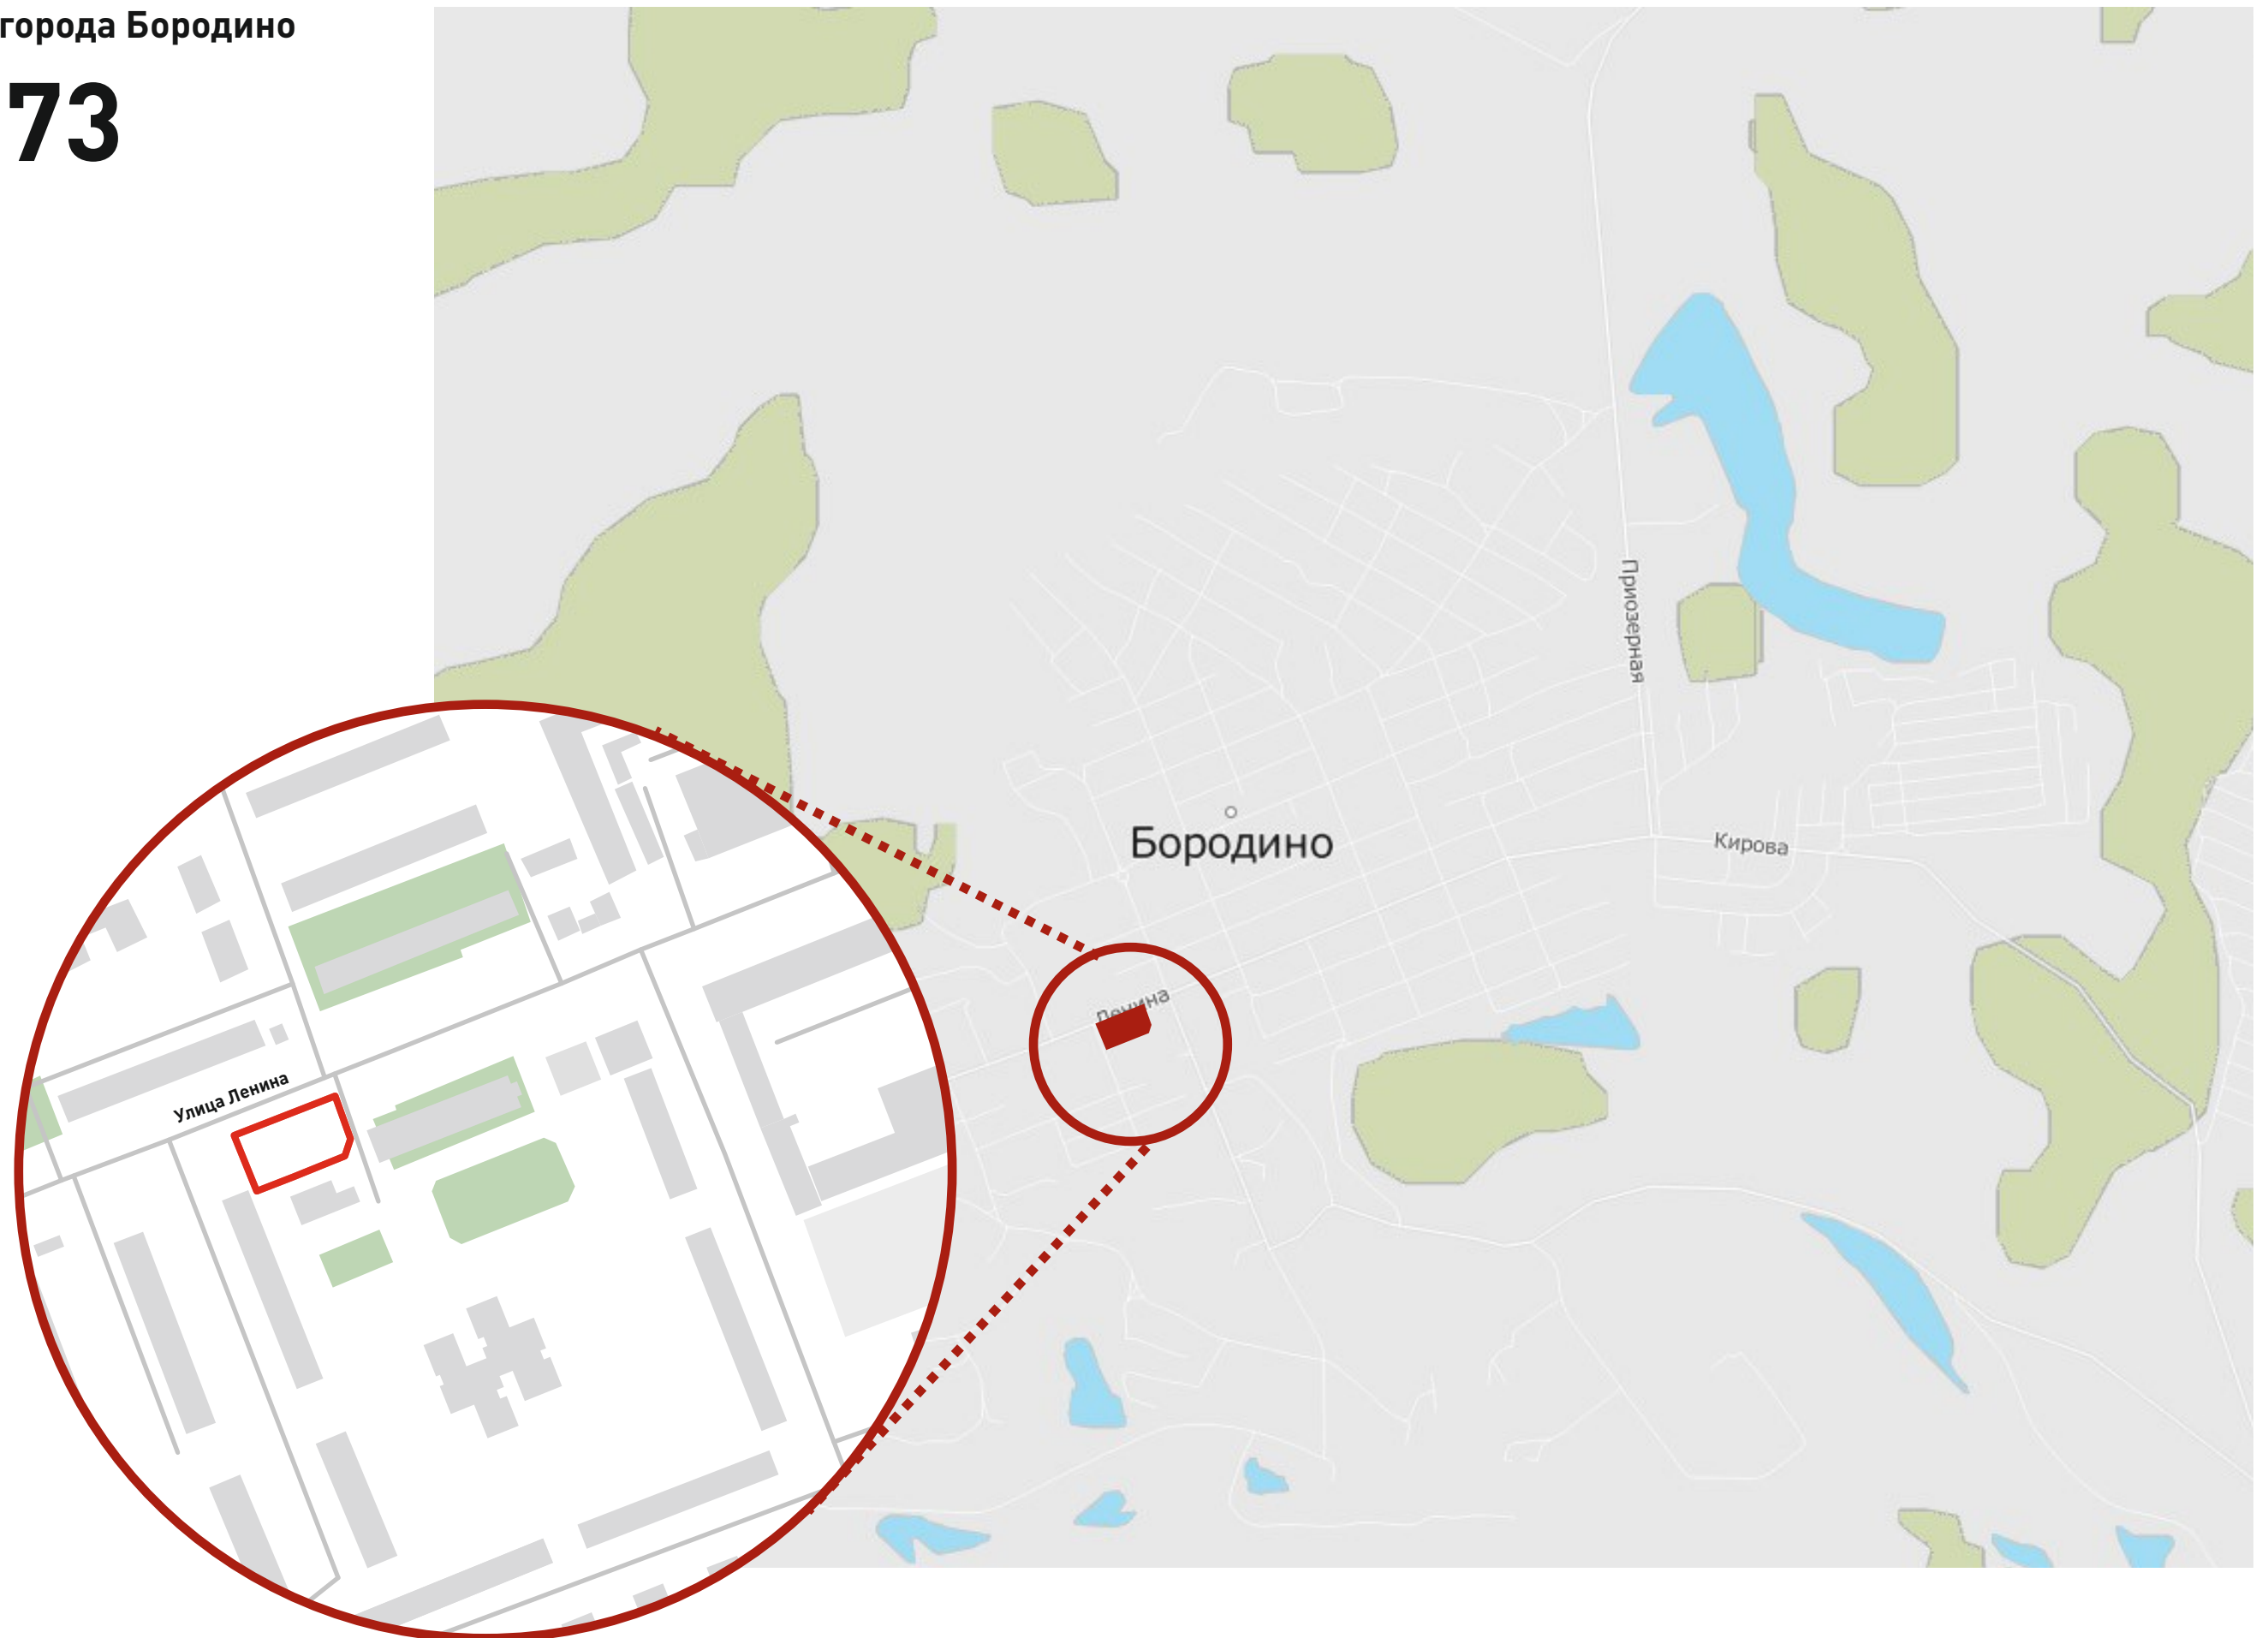

Реализованные проекты:

- 1** Аллея памяти (вблизи ул. Ленина, 63) 2015-2016г
- 2** Стела, посвященная отгрузке Бородинским разрезом 1 млрд тонны угля (ул. Ленина, 33) 2016г
- 3** Площадь перед ДК «Угольщик» Сухой фонтан 2018г


- 4** Городской парк культуры и отдыха Скейт-парк, танцплощадка и спортивная зона 2018г
- 5** Музей-аллея истории города под открытым небом ул. Горького (от ул. Ленина до ул. Октябрьской) 2019г

Подготовленные к реализации:

- 6** Детская площадка 2020г
- 7** Сквер у ЗАГСа 2021г
- 8** Улица Ленина 2021-2022г

Территория сквера у ЗАГСа синхронизирована с проектом «УЛИЦА ЛЕНИНА. Г БОРОДИНО» (победитель Всероссийского Конкурса малых городов и исторических поселений)


- Улица Ленина
- Планируемые к реализации
- Реализованные проекты

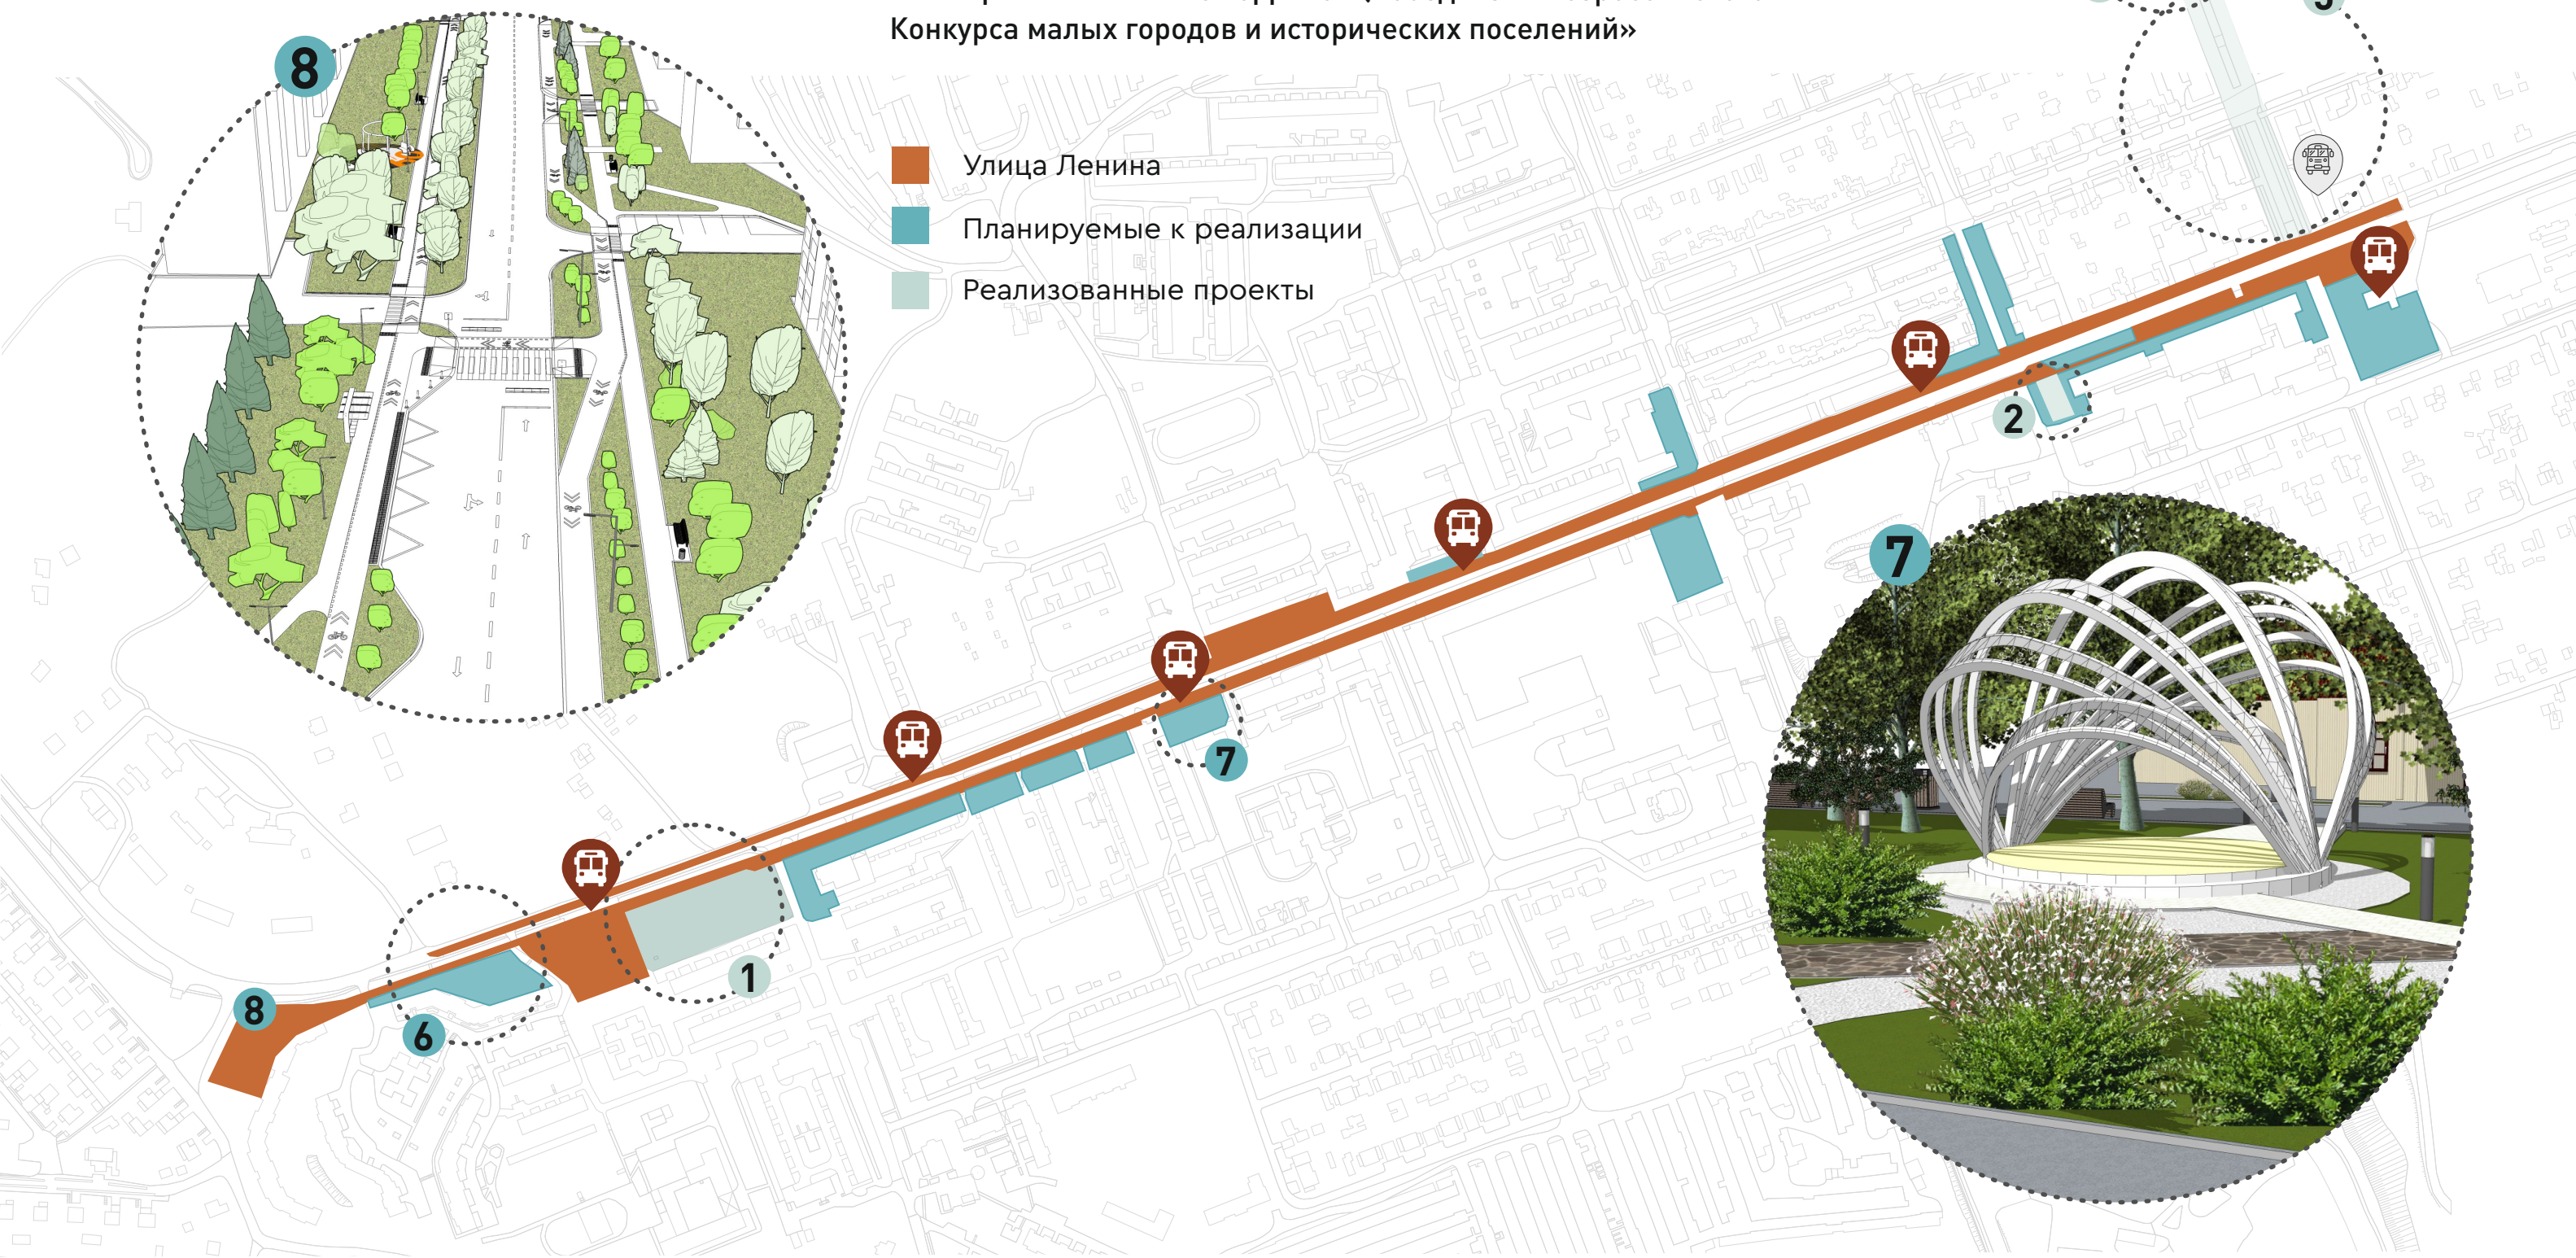

-  Территория проектирования
-  Детский сад
-  Школа
-  Торговля
-  Медицина
-  Многопрофильный молодежный центр
-  Муниципальное Бюджетное учреждение культуры
Централизованная библиотечная система города Бородино
-  Отделение полиции № 1
-  ЗАГС
-  Зона частного сектора
-  Многоквартирные жилые дома
2-6 эт.рядом с территорией проектирования




-  Территория проектирования
-  Дорога минимальной значимости
-  Дороги местного значения
-  Дороги районного значения
-  Маршрут общественного транспорта
-  Остановка общественного транспорта
-  Парковка

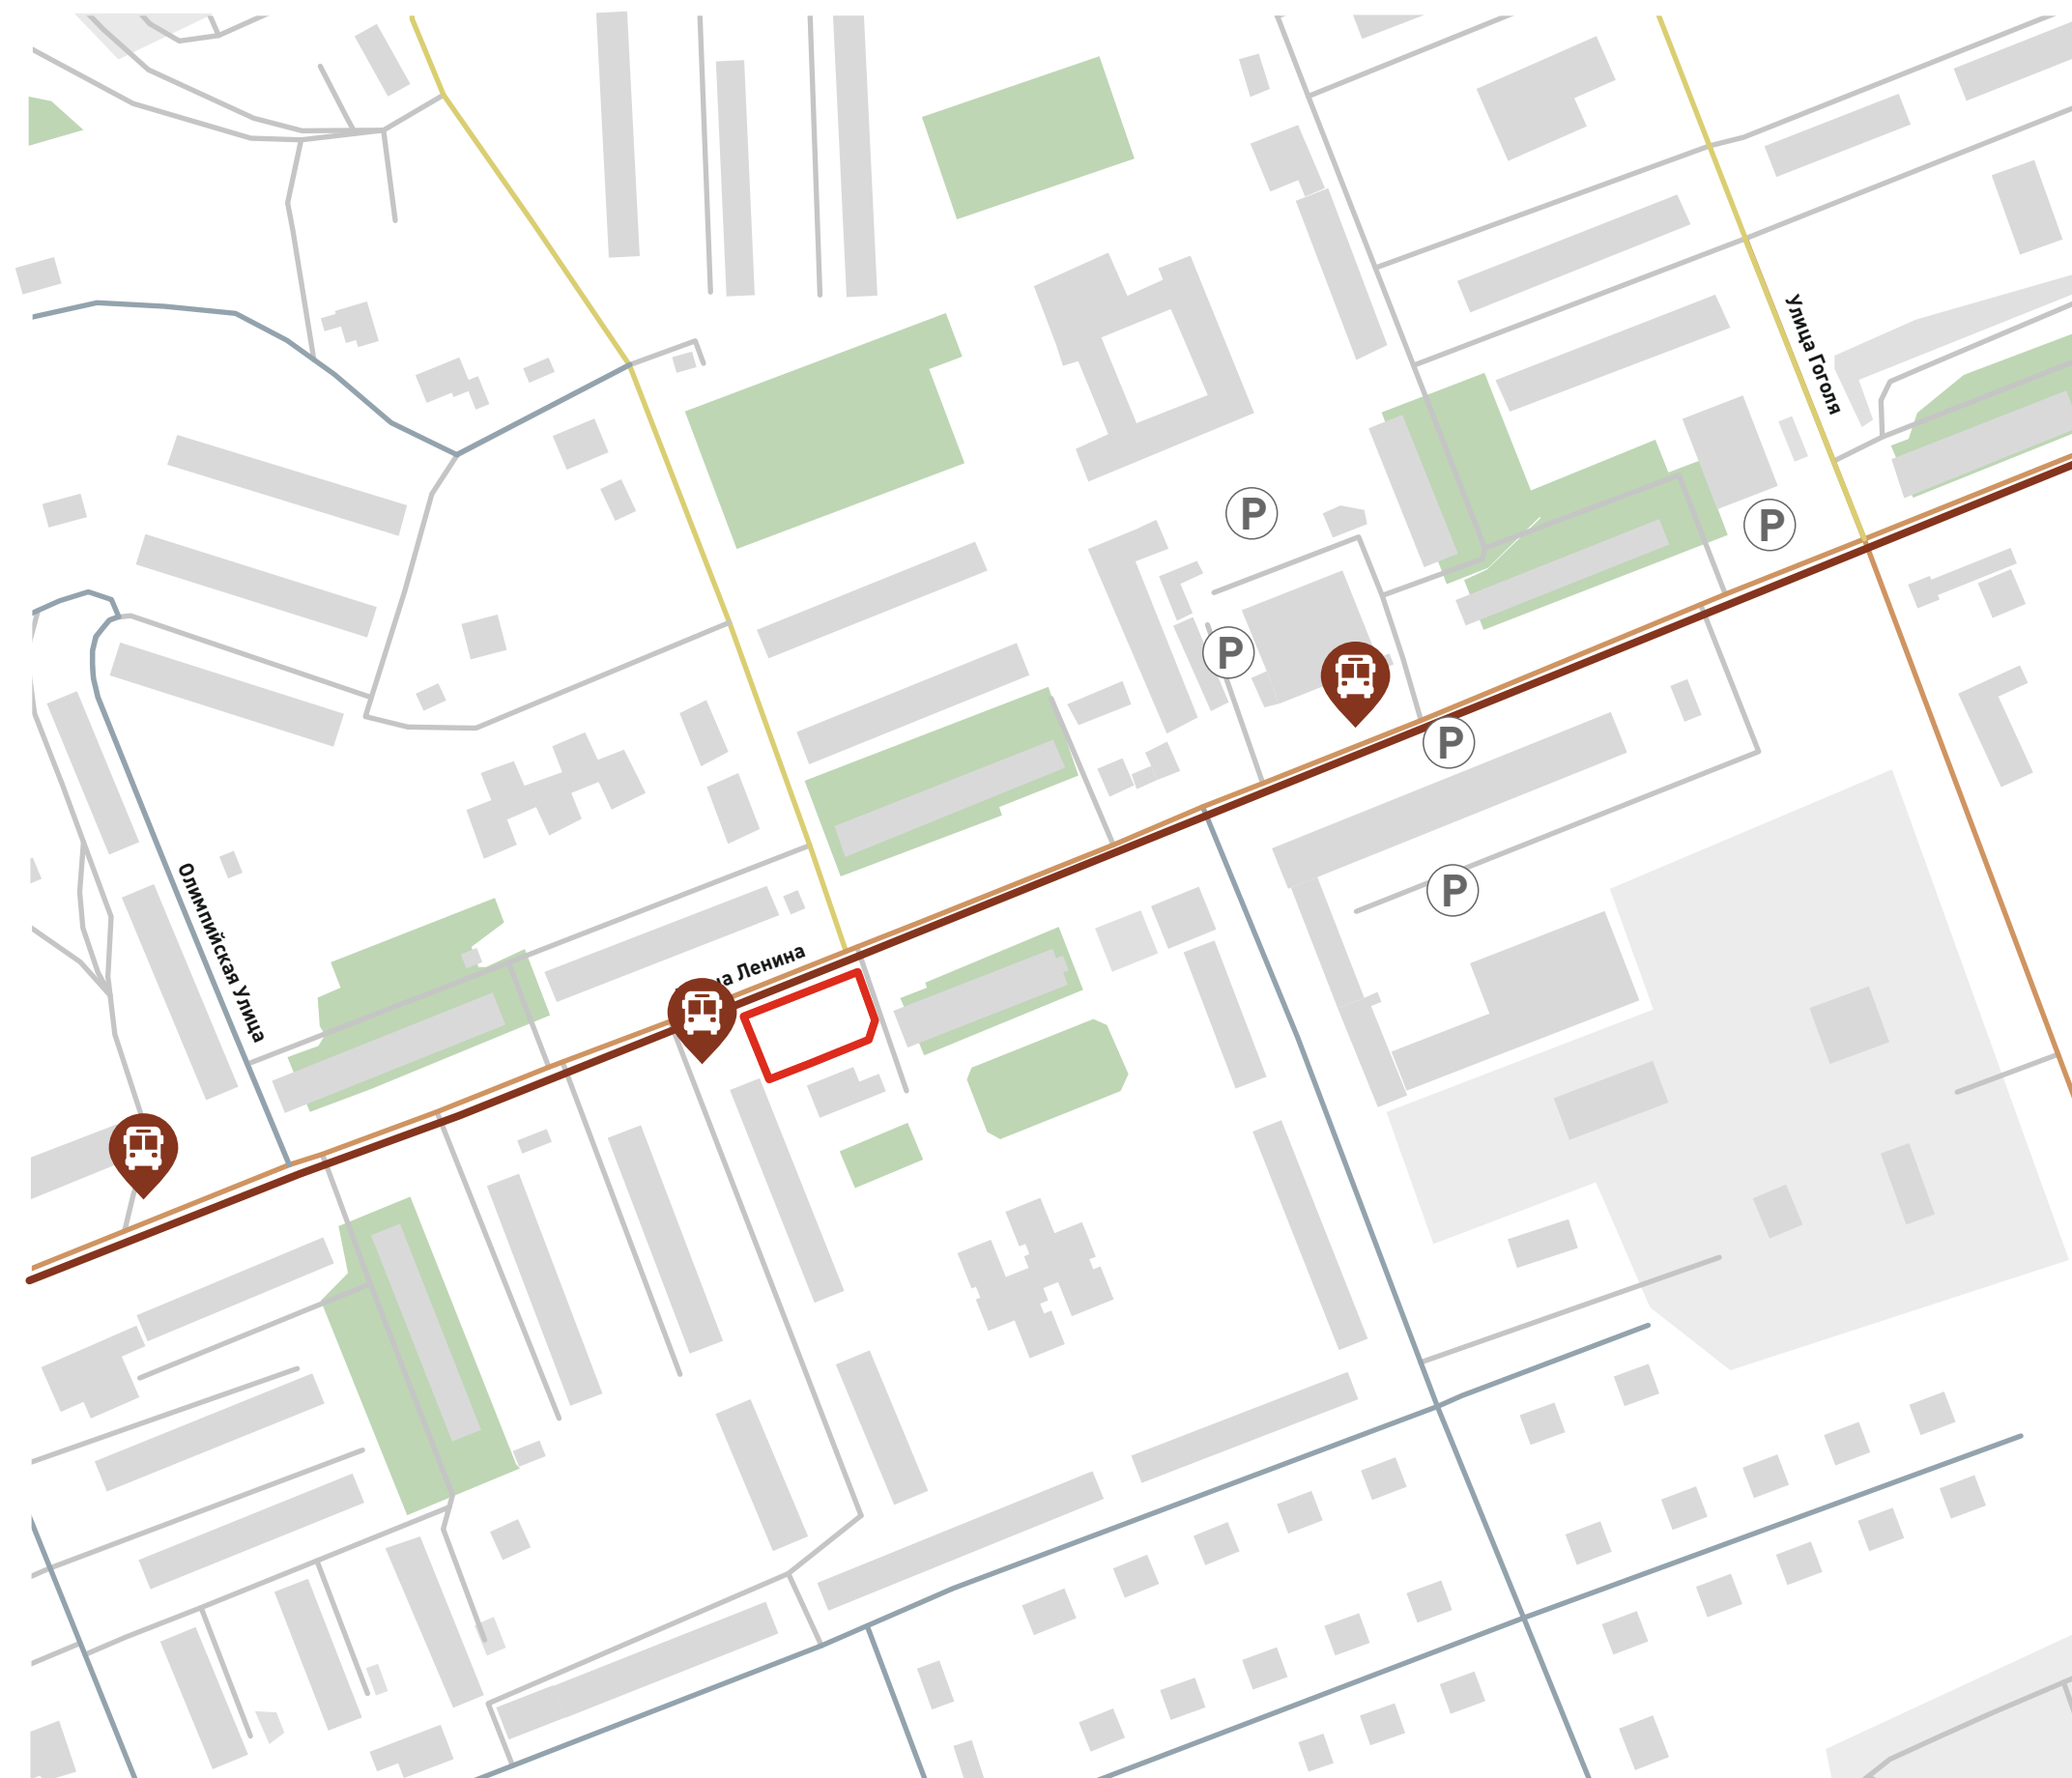

 Территория проектирования

 Пешеходный маршрут

 Велосипедный маршрут

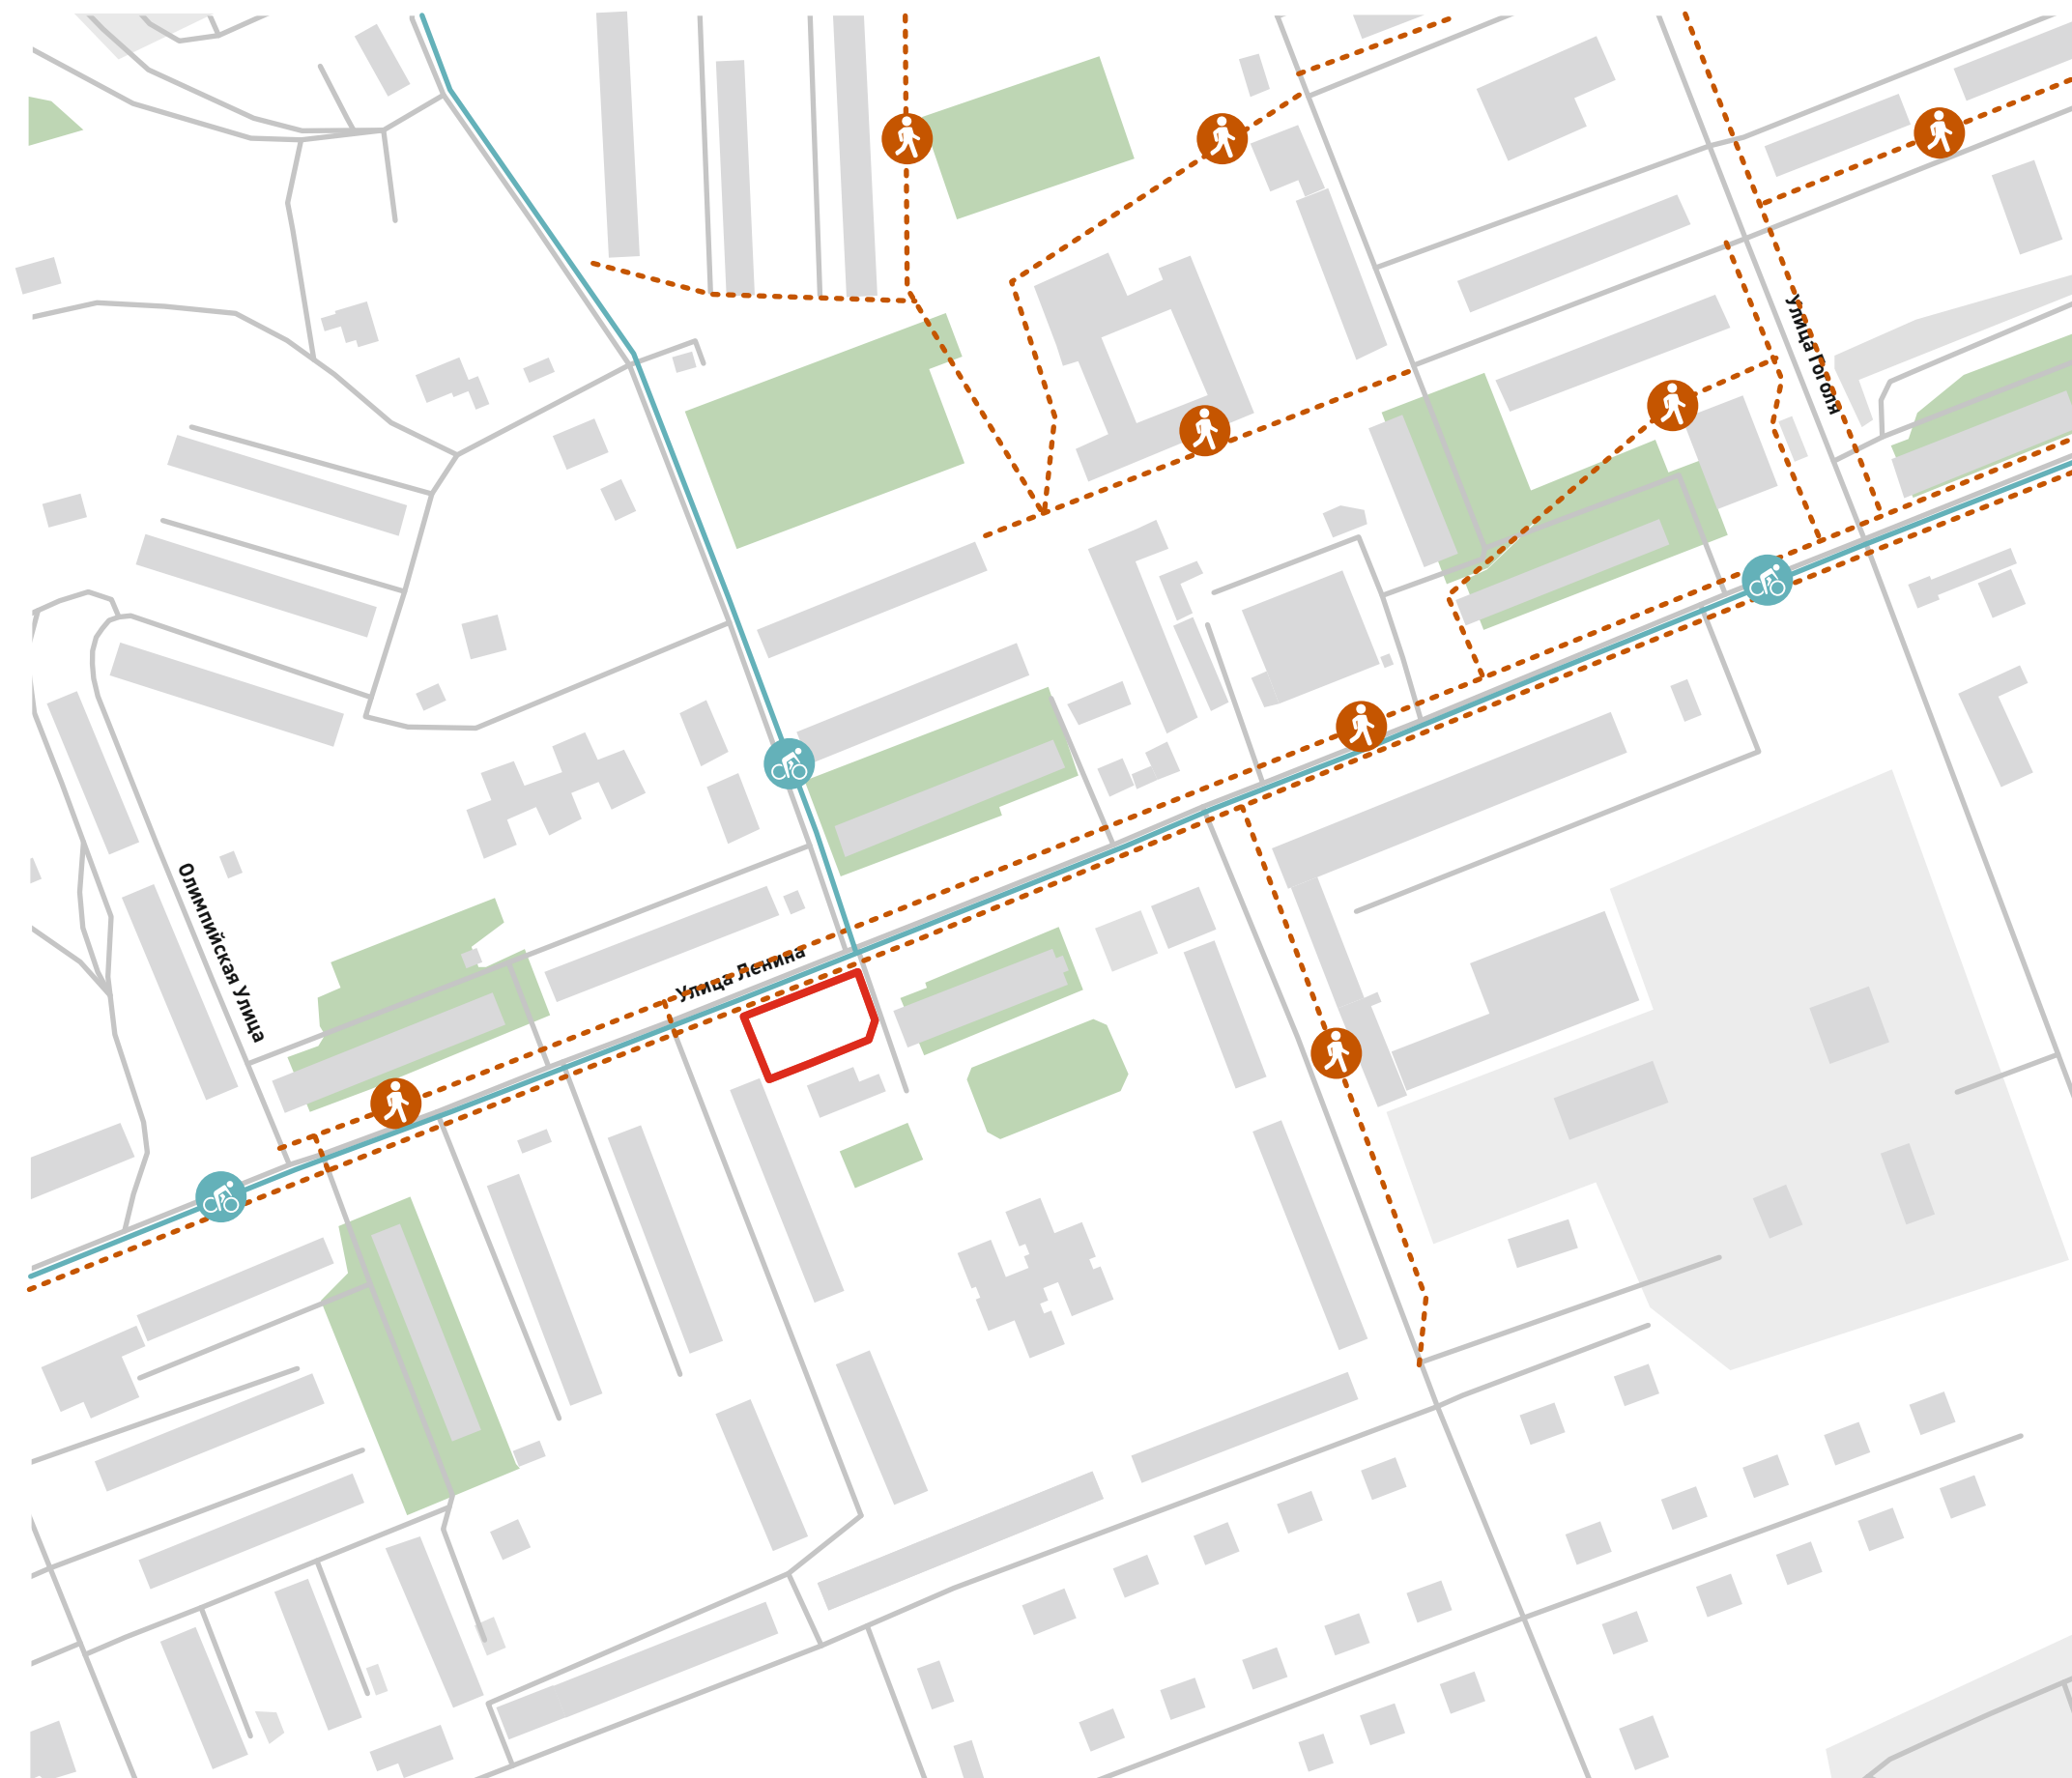

 Территория проектирования



ЗАГС



Городской рынок



Торговый центр



Иллюстрация существующего состояния проектируемой территории

 Территория проектирования

Сквер у ЗАГСа примыкает к центральной улице города - ул. Ленина. Неблагоустроенная территория небольших размеров, которая представлена крупномерными деревьями, пешеходными маршрутами и клумбой в виде сердца.

Проблемы территории:

- Отсутствие фотозоны
- Отсутствие возможности проведения торжественных красивых церемоний бракосочетаний.

Особенность территории:

Рядом располагается большое количество социально-значимых объектов: школа, детские сады, библиотека.



Пиар-компания

- 1 Адаптация имеющихся групп проекта к участию в конкурсе
- 2 Работа со СМИ и сайтами Бородино
- 3 Взаимодействие с партнерскими группами в соц сетях
- 4 Запуск он-лайн интерактивов
Интерактив "Собери пазл сквера"
Конкурс для творческих пар и молодых людей "Новая традиция"
- 5 Проведение анкетирования, опросов, сбора предложений
- 6 Работа с активными гражданами
- 7 Проведение он-лайн трансляций и вебинаров
Презентация проекта в виде альбома (или видеопрезентация) с подробным описанием проекта и демонстрацией слайдов.



Детская библиотека города Бородино
26 авг в 16:25

===== БОРОДИНО. ОТ ИСТОКОВ - ПРОЕКЦИЯ В БУДУЩЕЕ =====

Представляем вам творческие работы участников городского конкурса «Мой город. От истоков – проекция в будущее».

! Конкурс «Мой город. От истоков - проекция в будущее» проходил в рамках реализации краевого инфраструктурного проекта «Территория Красноярский край». В конкурсе приняли участие дети и подростки в возрасте от 5 до 17 лет.

!!! Дорогие друзья! Просим вас в комментариях к видео указывать фамилии авторов понравившихся вам работ. Лучшие конкурсные работы определит жюри с учетом ваших голосов. Итоги конкурса будут подведены 25 сентября 2020 года

#бородинобиблиотека #книгидетям #территорияКрасноярскийкрай #ТКК




225 просмотров

20 1 151

Татьяна Бондарь

Спасибо работникам библиотеки, что так познавательно и интересно прокомментировали в видеоролике выставку детских рисунков конкурса "Мой город. От истоков - проекция в будущее". По условиям конкурса, ребятам можно было использовать ресурсы Интернета для собственного предложения и преобразования конкретного места на территории города. Радует, что ребята провели огромную работу, продумывая ландшафтный

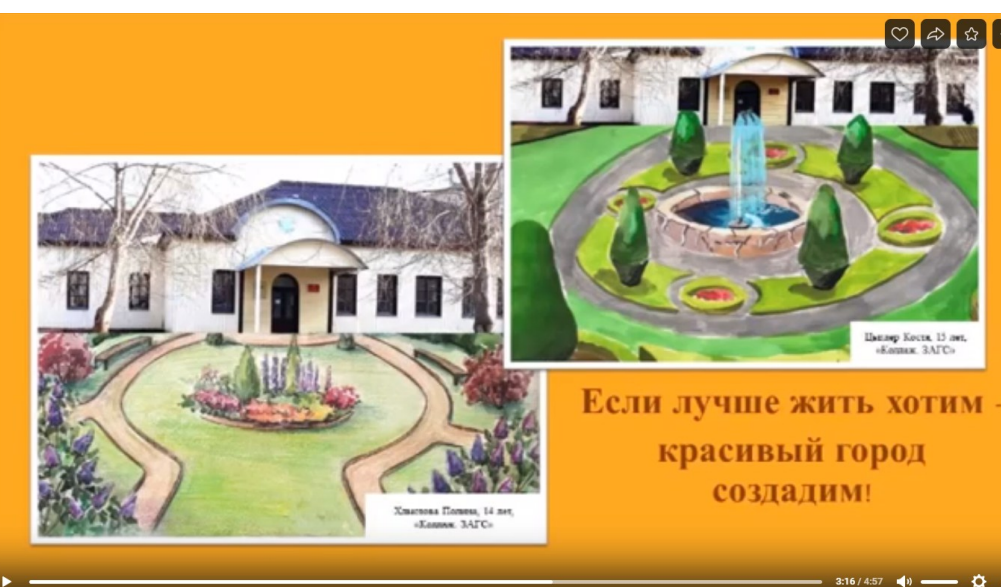





Рейтинг проблем территории

1. Фасад здания выполнен в сайдинге, крыльцо имеет низкоэстетичный вид.
2. Прилегающая территория (парковки, проезды) требуют ремонта верхнего слоя.

Жители проявляли активность, оставляя лайки, комментарии и делая репосты. Поступил комментарий в группе проекта «ВКонтакте» от жительницы Бородино с просьбой сохранить существующие посадки. Архитектор Дарья Деревянкина оперативно ответила, что деревья будут сохранены, а также будут высажены новые растения.

Жители с большой радостью приняли новость о победе проекта «Улица Ленина» во Всероссийском конкурсе, оставили много радостных комментариев. После этого увеличилась активность, в группах всех социальных сетей стало больше подписчиков. Сам проект сквера получил одобрение у жителей. Газета «Бородинский вестник» сделала репост альбома в Одноклассниках. Некоторые жители также делились публикациями на своих страницах, делали репосты.

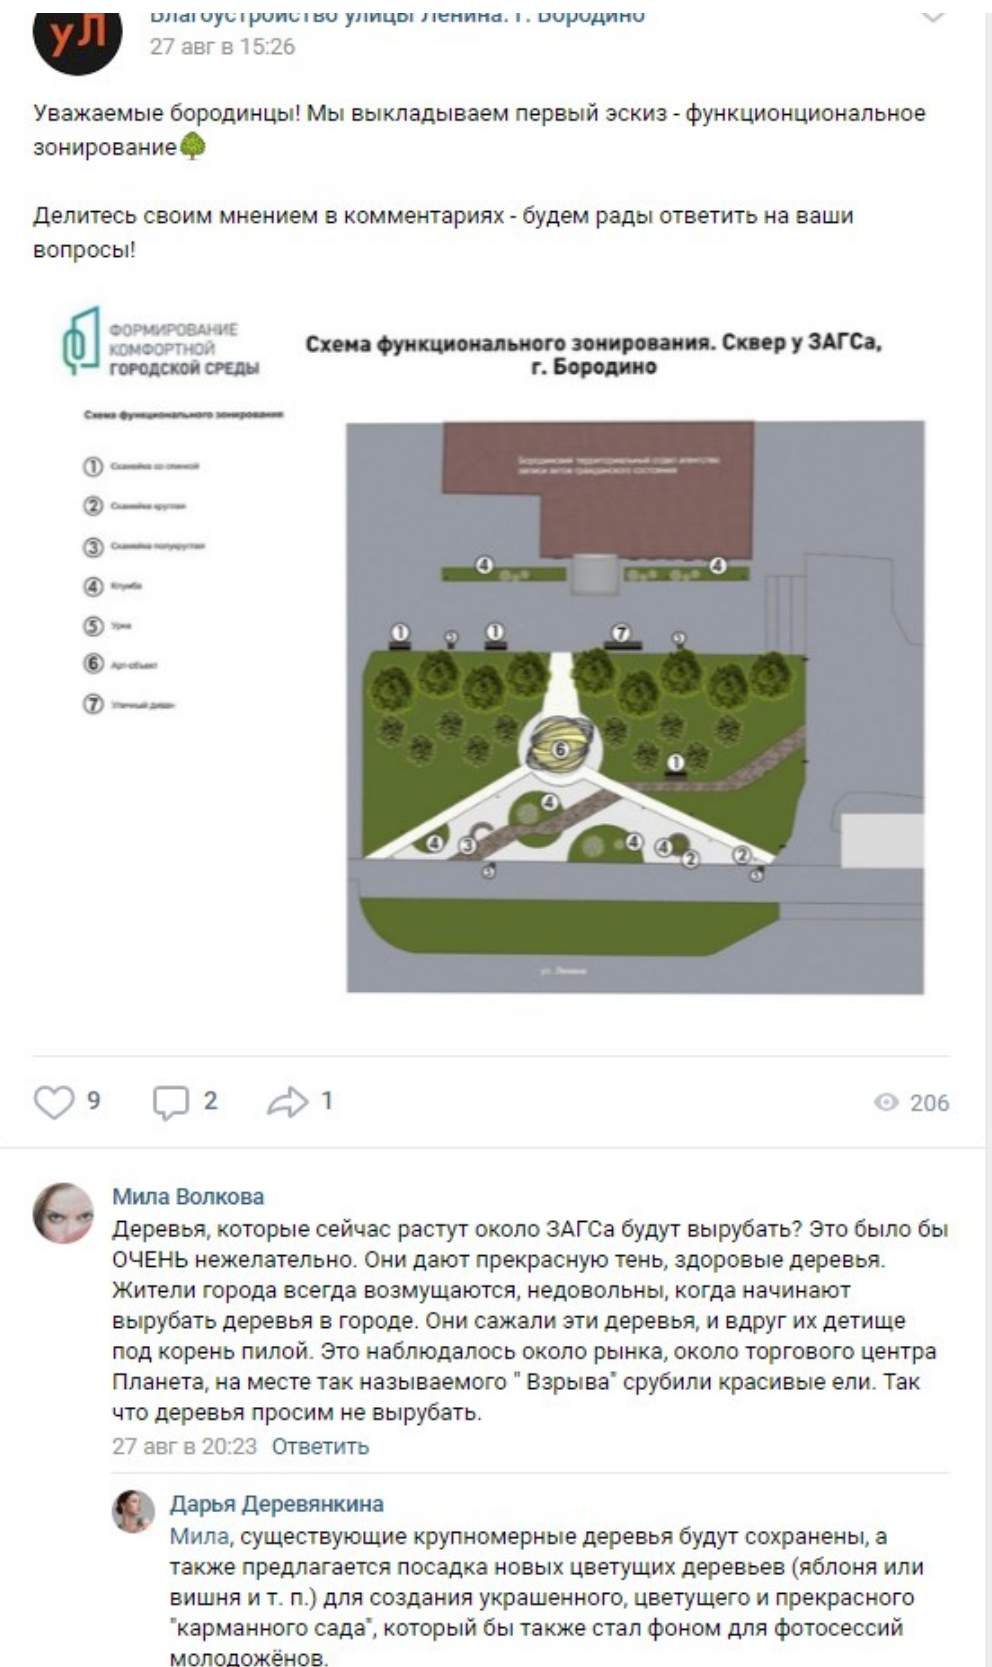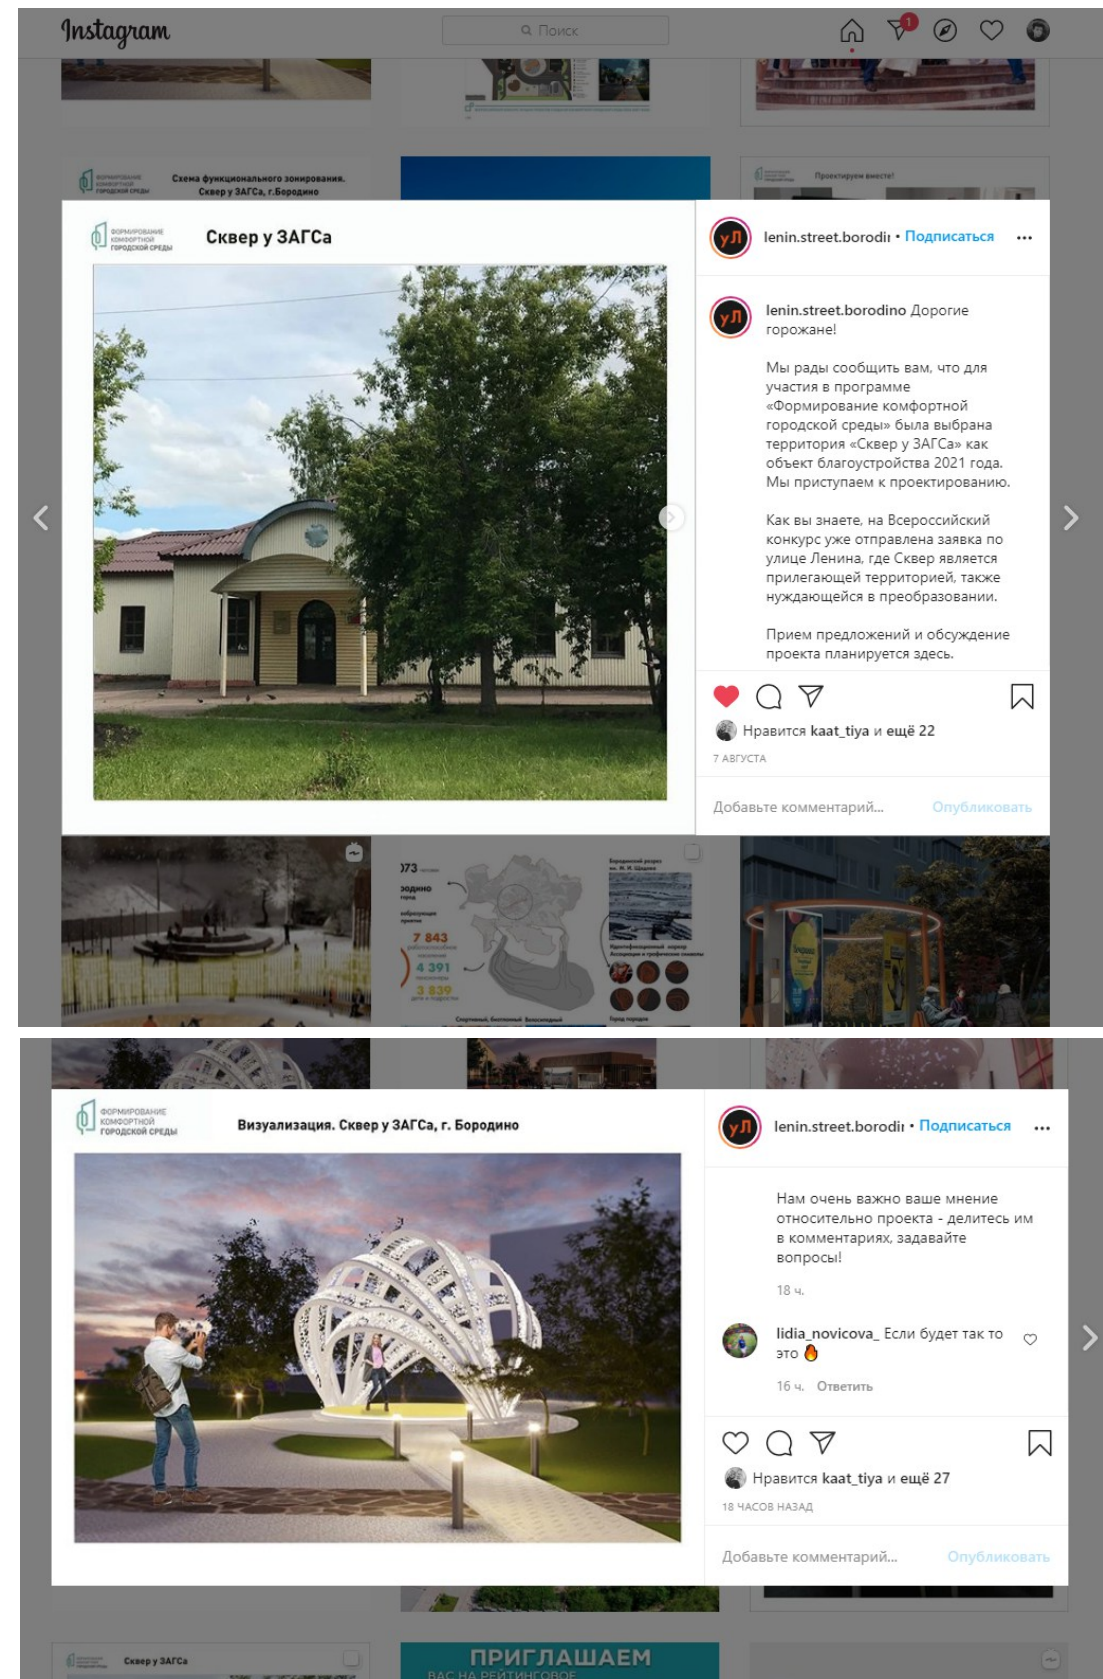

Описание основных проектных решений

Естественность и цикличность понятия семьи, которая находит своё отражение в природных формах, материалах, приёмах дизайнерских решений. Центр композиции арт-объект «Арка» - портал, который является стилизацией ромашки - символа семьи, любви и верности в русской культуре. Арка является фотозоной, имеет в своём основании круглый подиум из архитектурного бетона с полимерным покрытием с подсветкой. В «лепестки» арки встроена иллюминация. Пешеходные маршруты не только функциональны и образованы исходя из наблюдений использования территории, но и несут смысловую нагрузку - два человека заходят в сквер с разных дорожек и сходятся на одной тропе, ведущей к дверям ЗАГСа, проходя через арку, образуя семью, объединяются, начиная с этого момента свой совместный путь как семьи.


Создана дополнительная тактильная дорожка, в ходе изучения актуальных пешеходных маршрутов. Рядом с ней находится скамейка, которая позволит наслаждаться «карманным садом» среди цветущих деревьев. Используются крупномерные деревья для создания уютного пространства у ЗАГСа и для выполнения функции зонирования от проезжей части. Цветущие деревья станут «живым» прекрасным фоном для фотосессий. В качестве освещения используются болларды для создания уютной «ламповой» атмосферы в вечернем саду.



Схема проектного функционального зонирования территории

 Территория проектирования

-  Скамейка со спинкой
-  Скамейка круглая
-  Скамейка полукруглая
-  Клумба
-  Урна
-  Арт-объект
-  Уличный диван

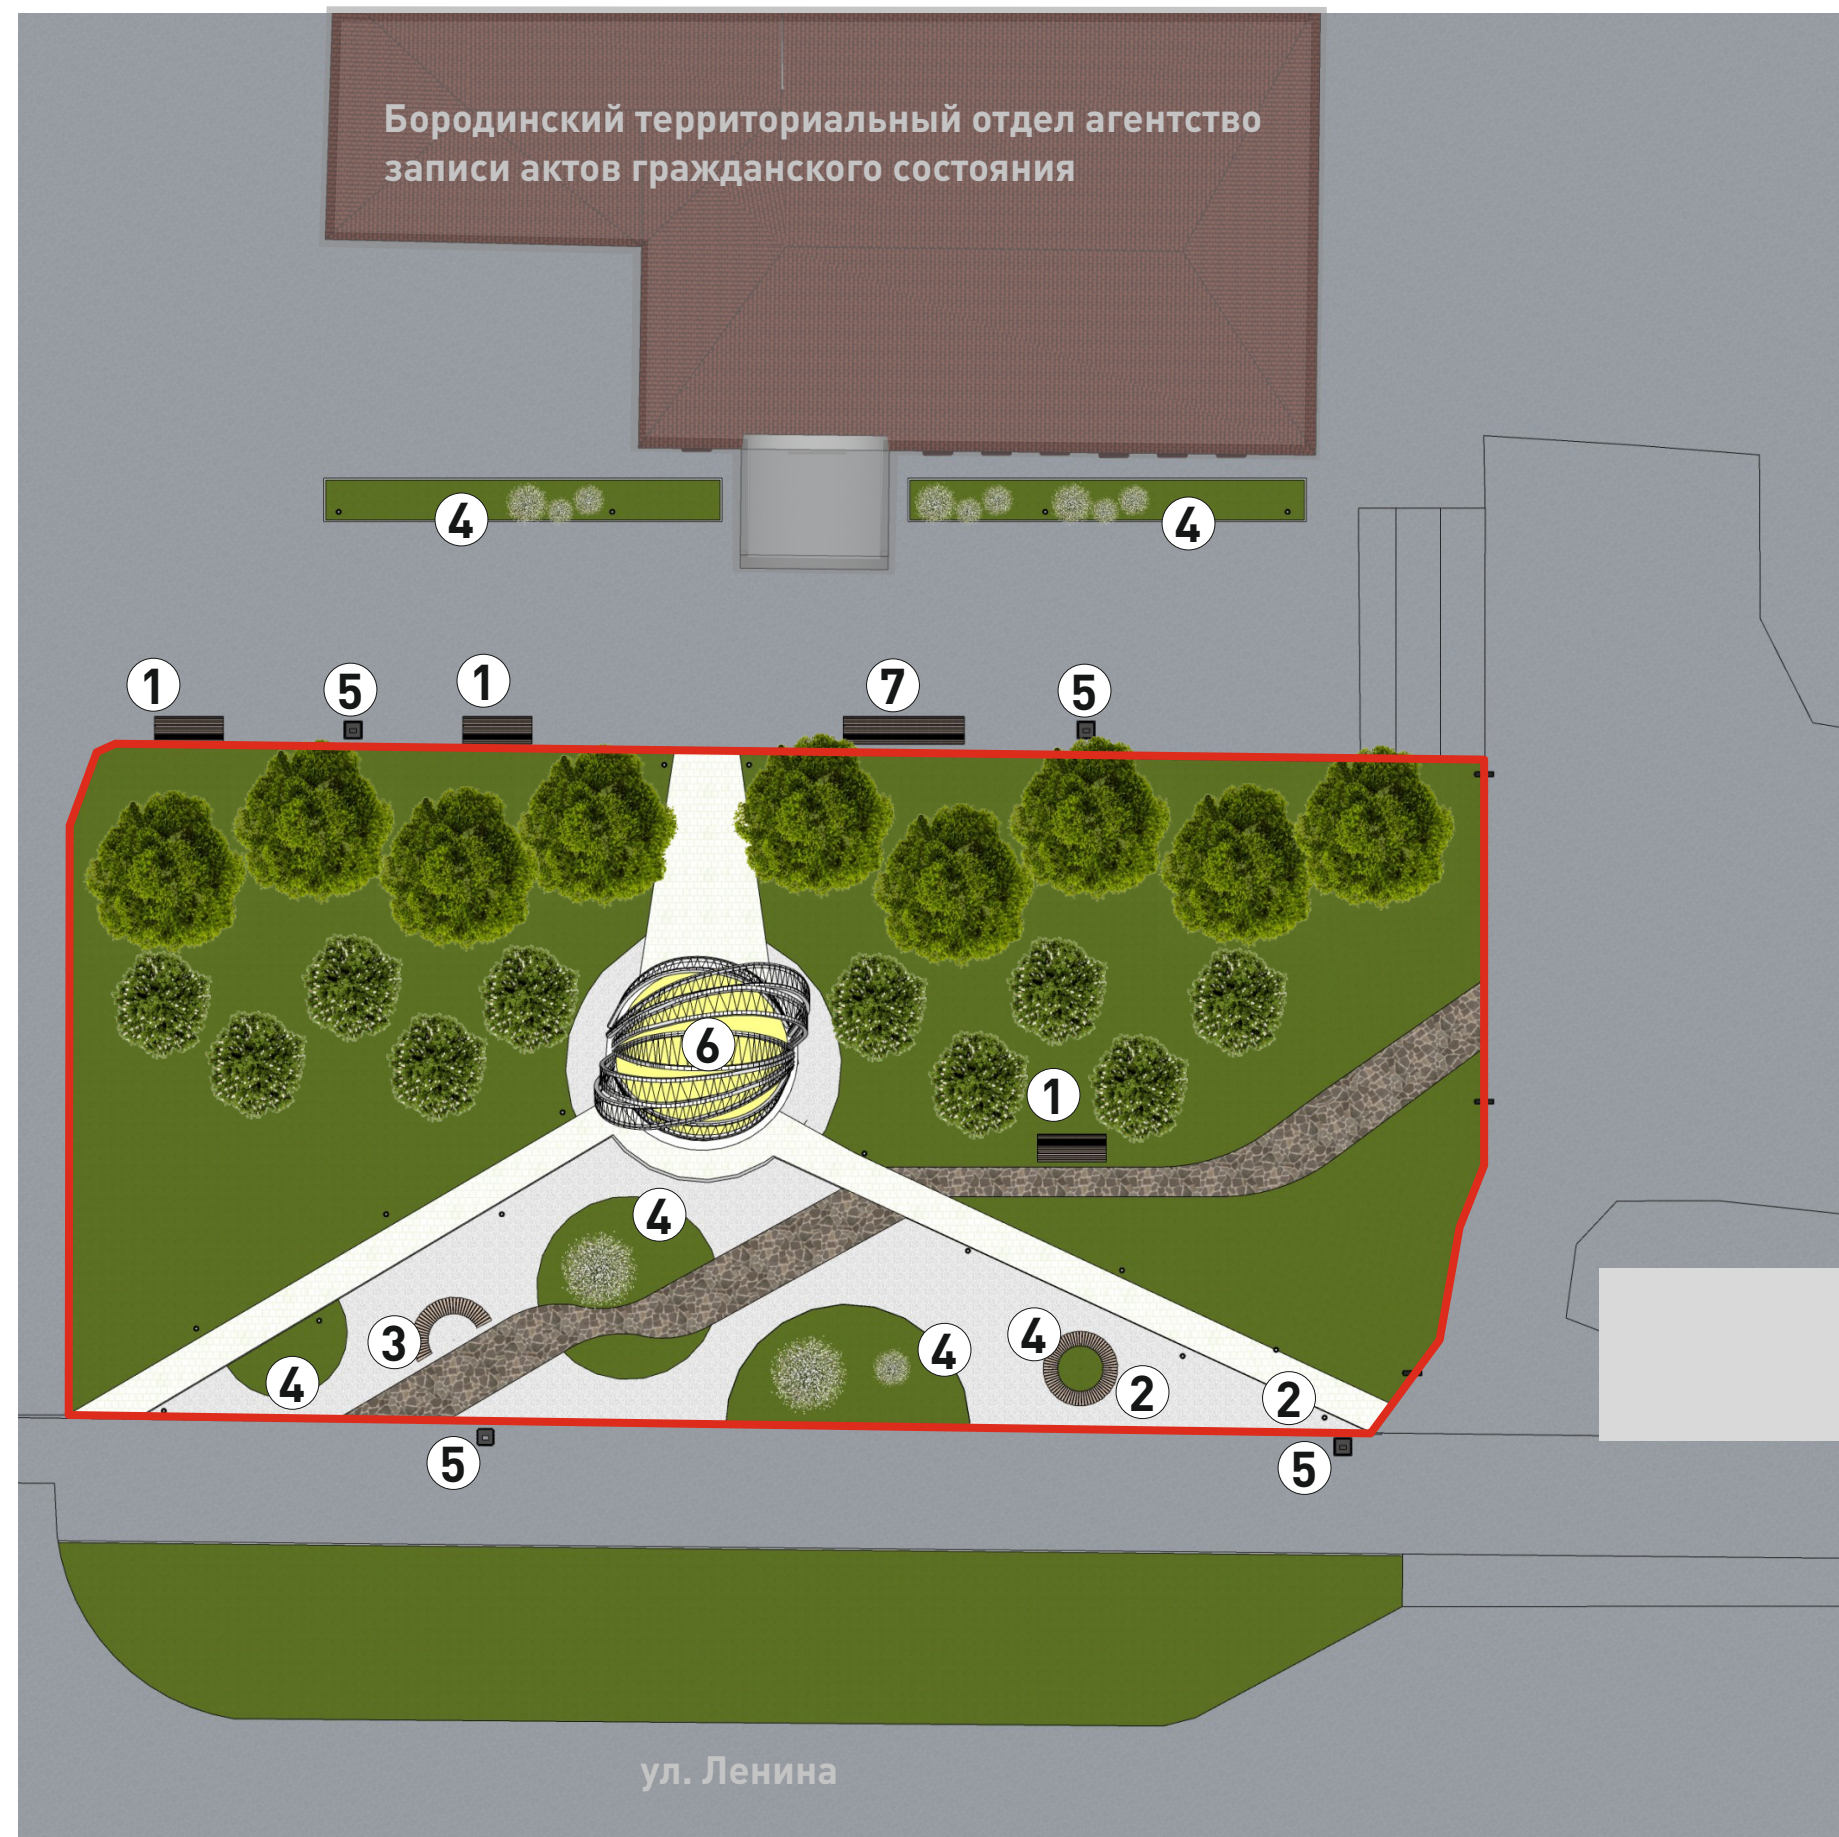

 Территория проектирования

S = 2400 м2

Цель проекта: создание «карманного сада» с возможностью проведения торжественных и красивых церемоний бракосочетаний с фотосессиями с авторским арт-объектом, который также выполняет функцию достопримечательности города.


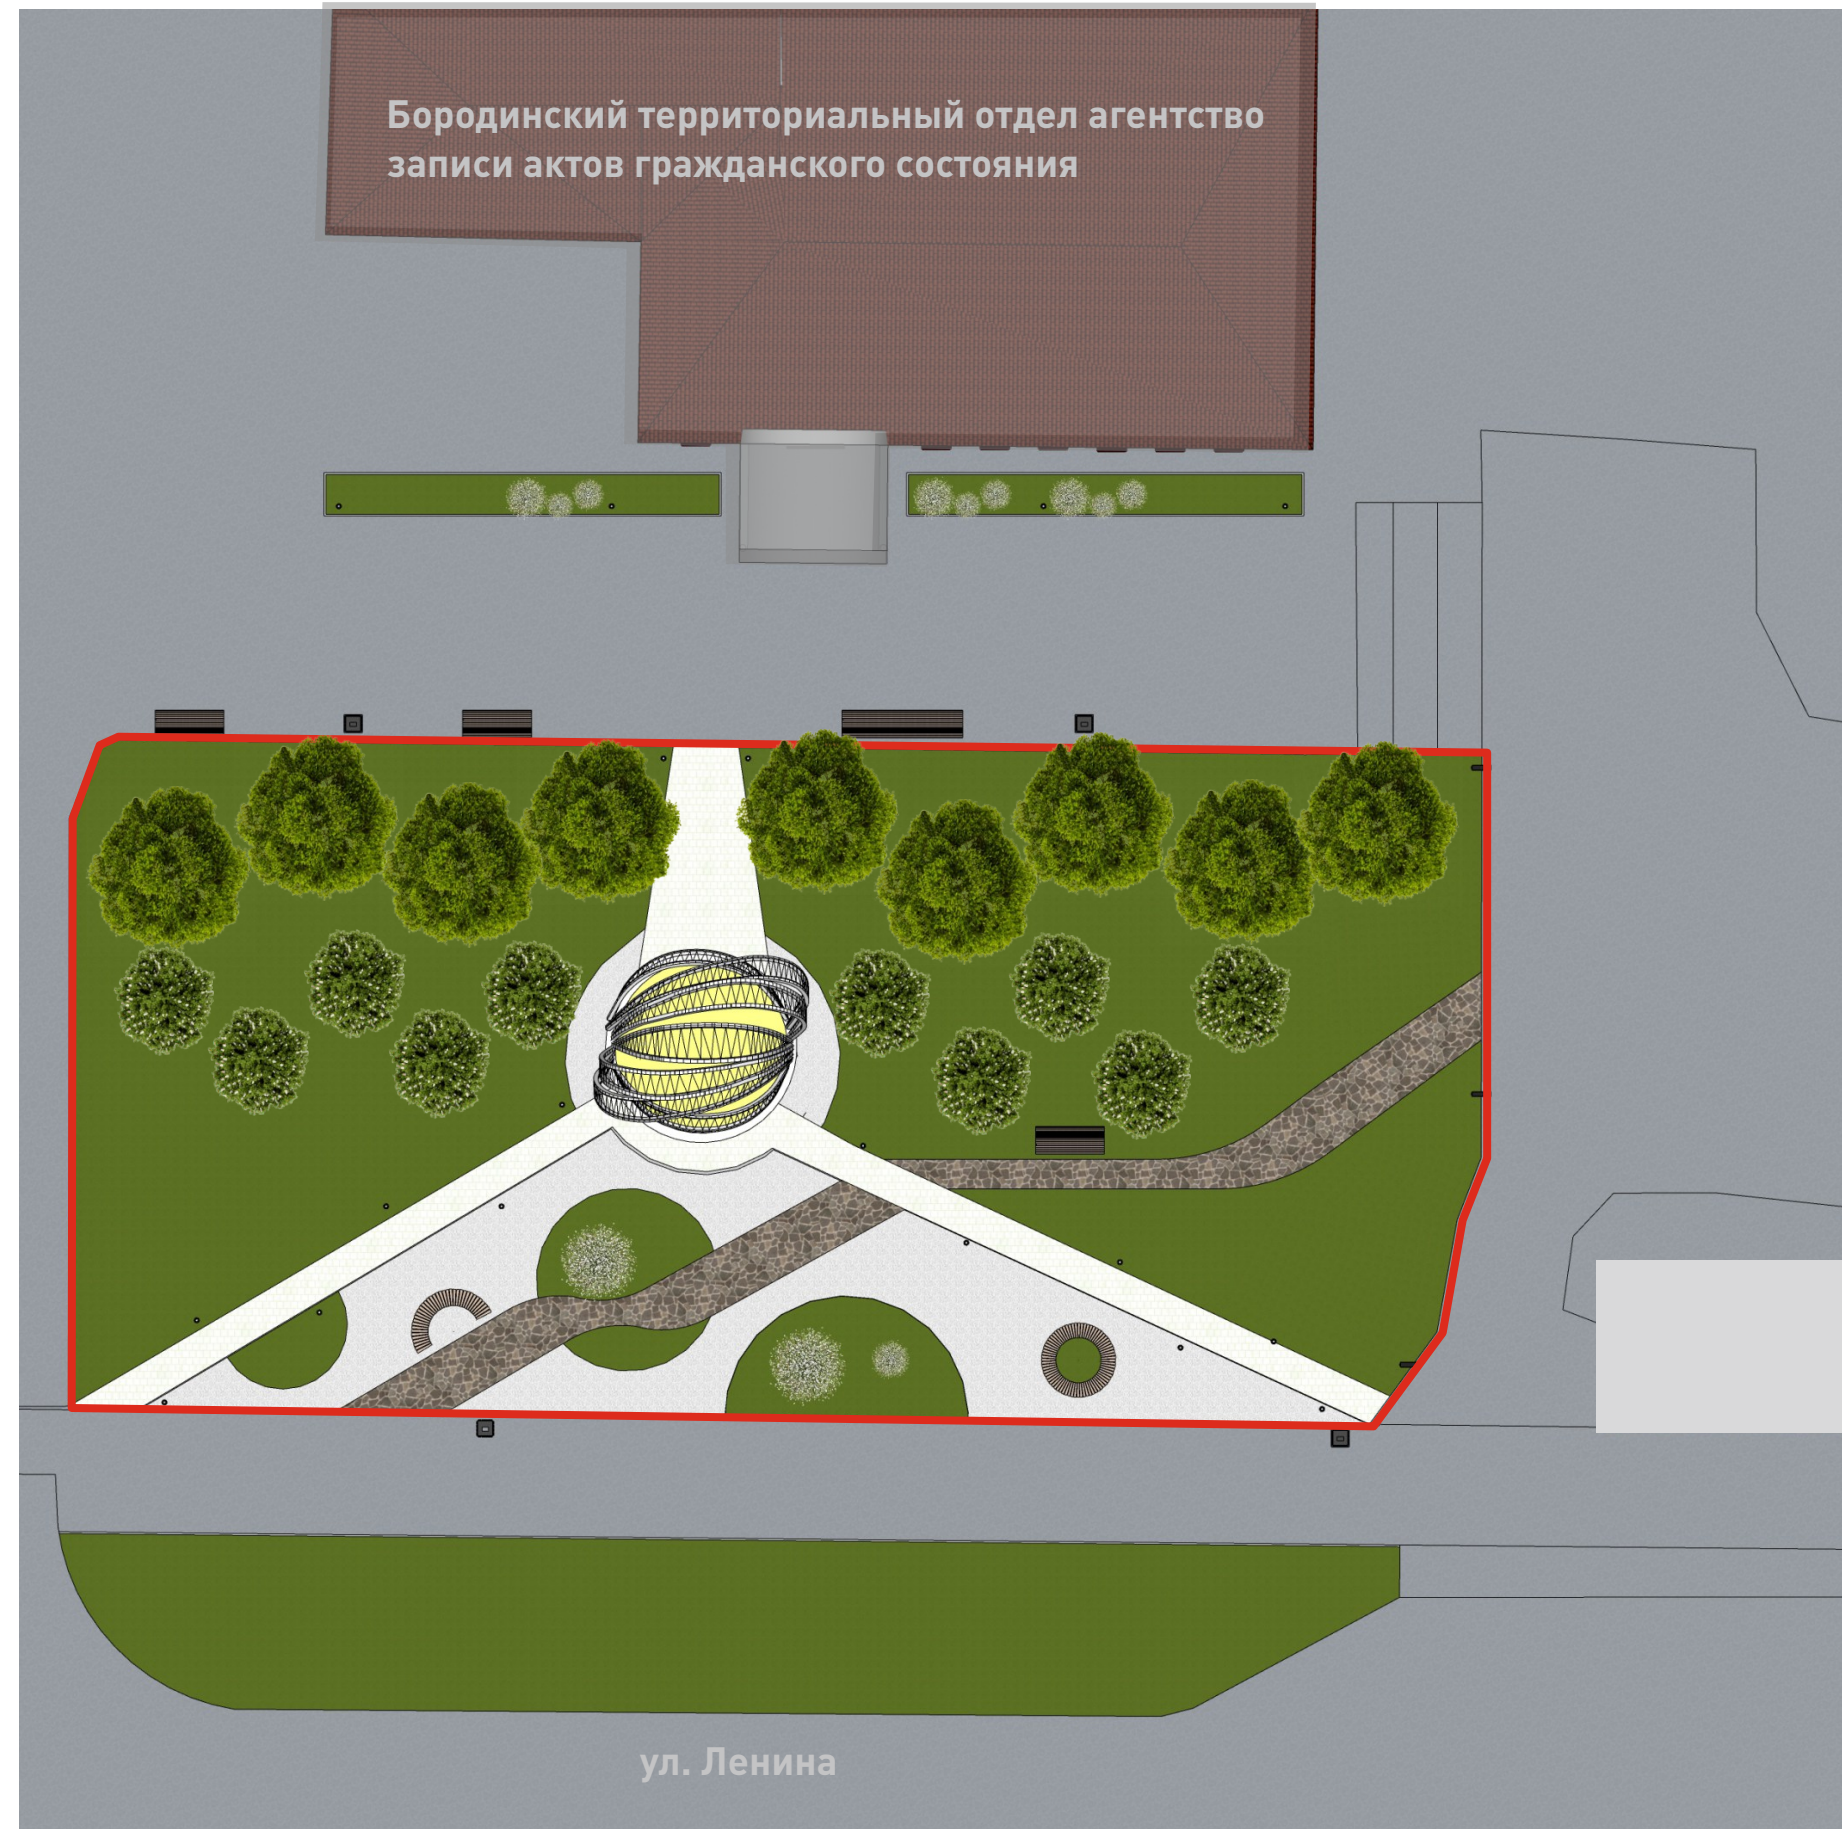


Схема транспортно-пешеходных решений

-  Территория проектирования
-  Пешеходный маршрут
-  Эко-маршрут
-  Автомобильный маршрут
-  Маршрут общественного транспорта
-  Остановка общественного транспорта
-  Парковка

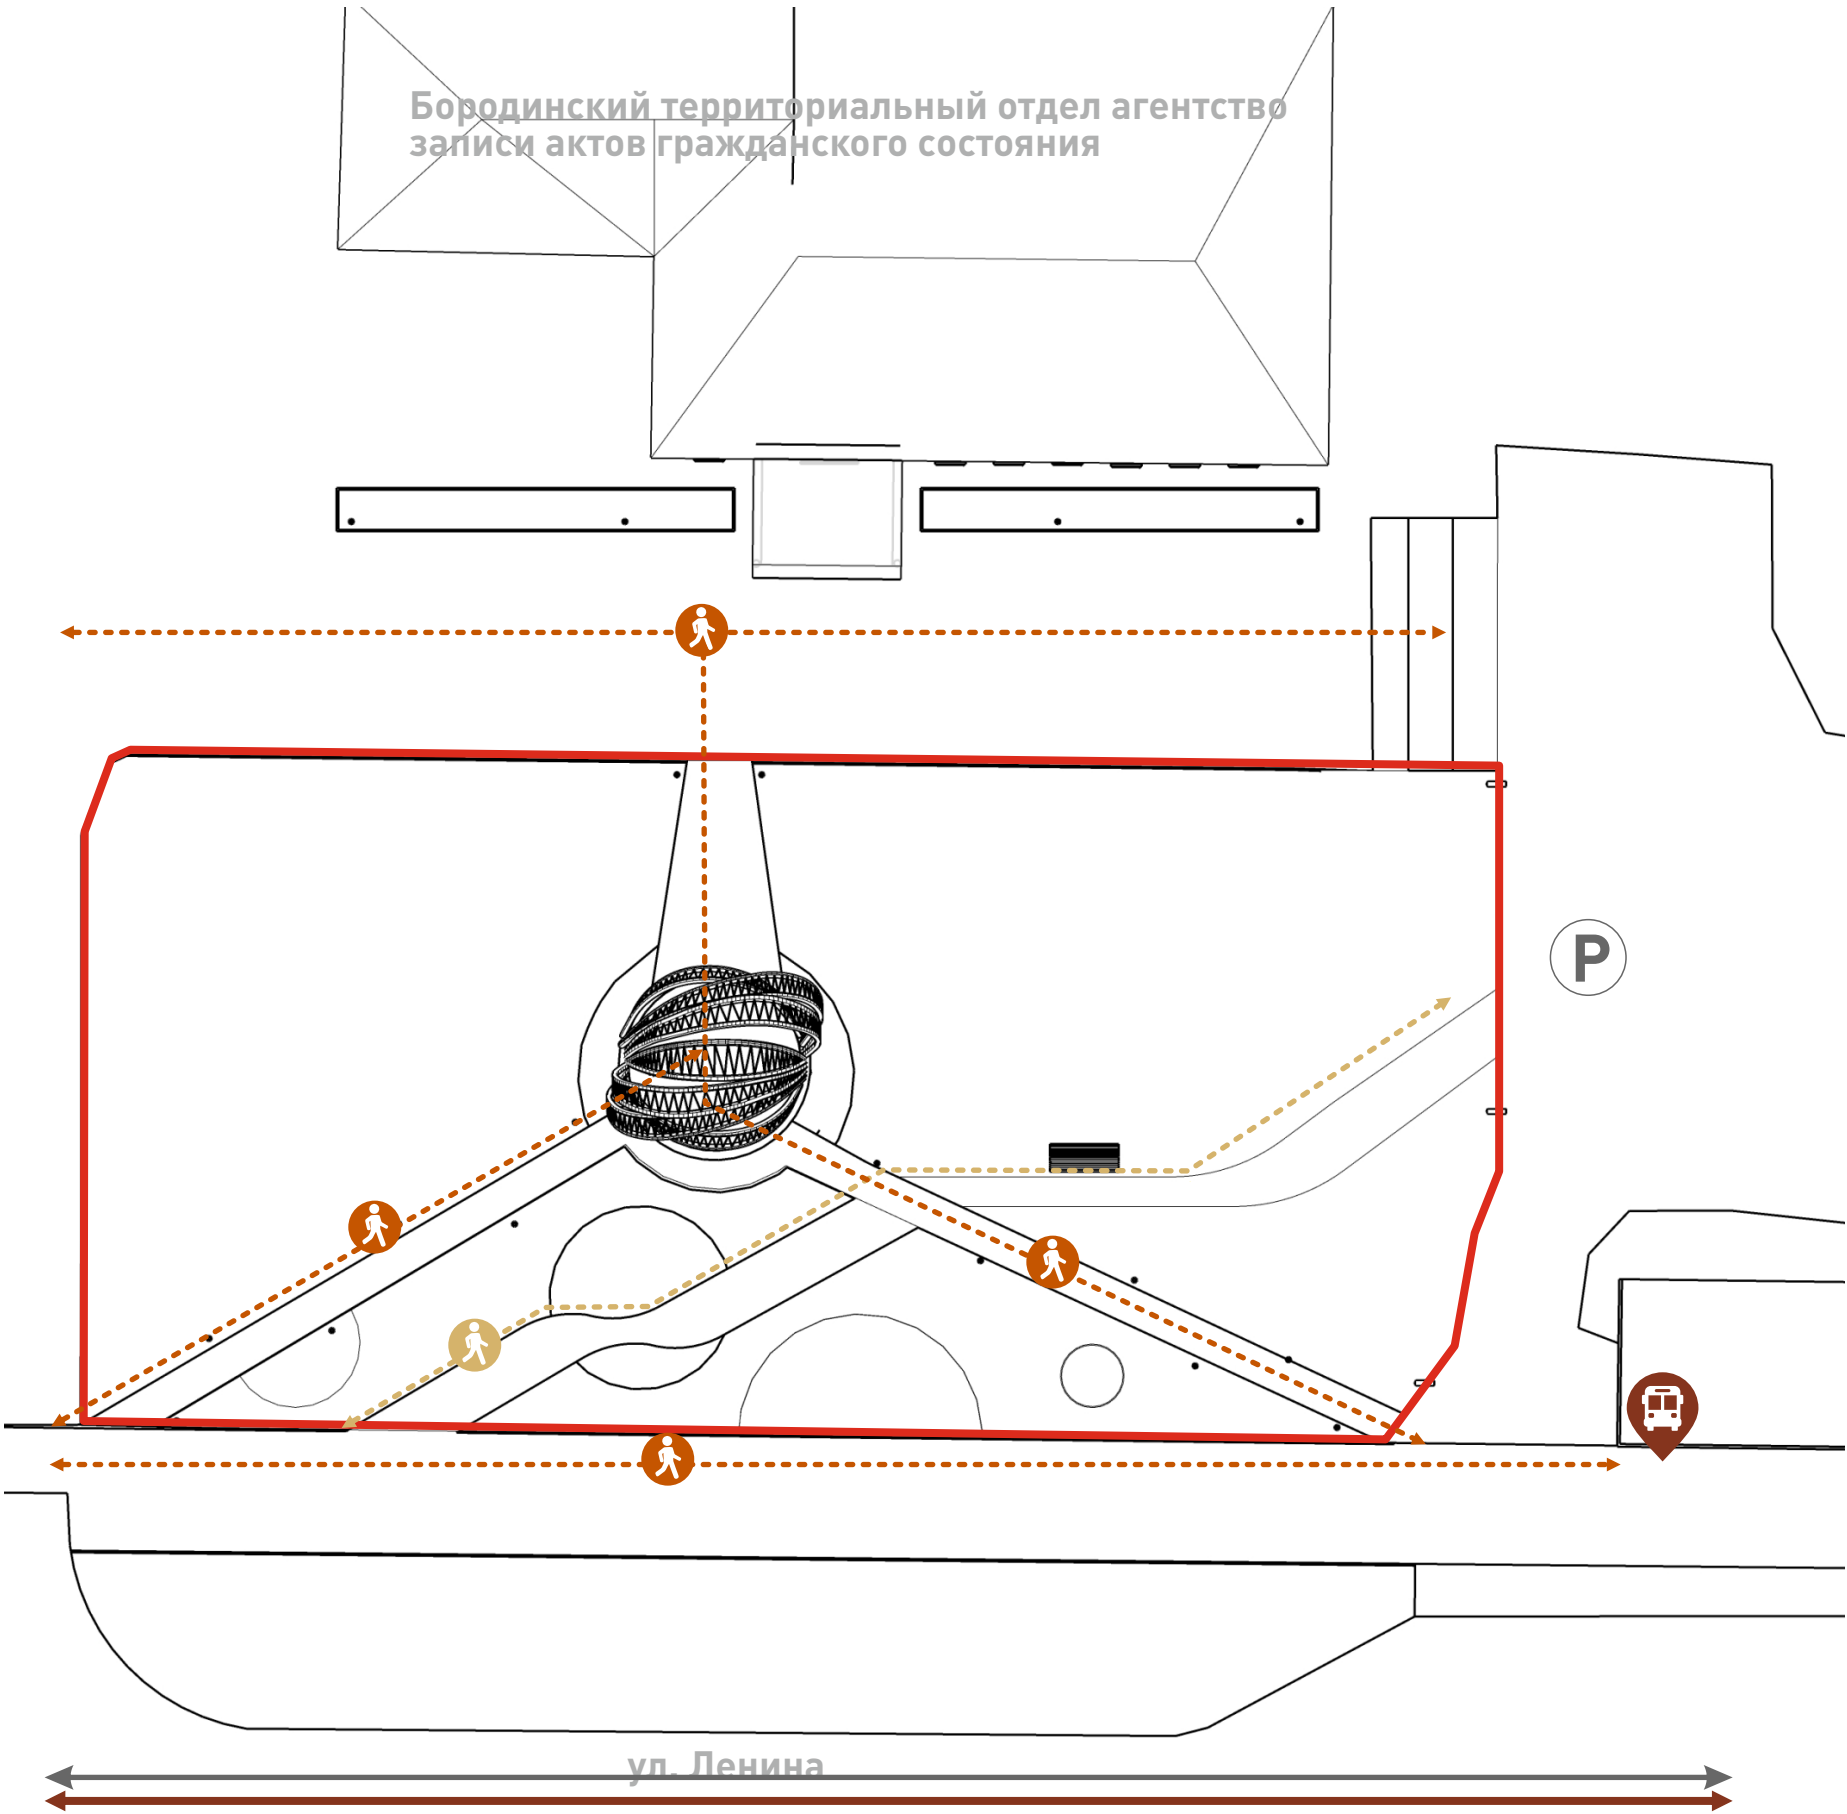

Схема, отражающая проектные зоны активности, создаваемые для различных городских сообществ, с указанием сценариев использования территории

 Территория проектирования

-  Скамейка со спинкой
-  Скамейка круглая
-  Скамейка полукруглая
-  Клумба
-  Урна
-  Арт-объект
-  Уличный диван



Зимой дорожки расчищаются и арт-объект может по-прежнему служить фотозоной для желающих.

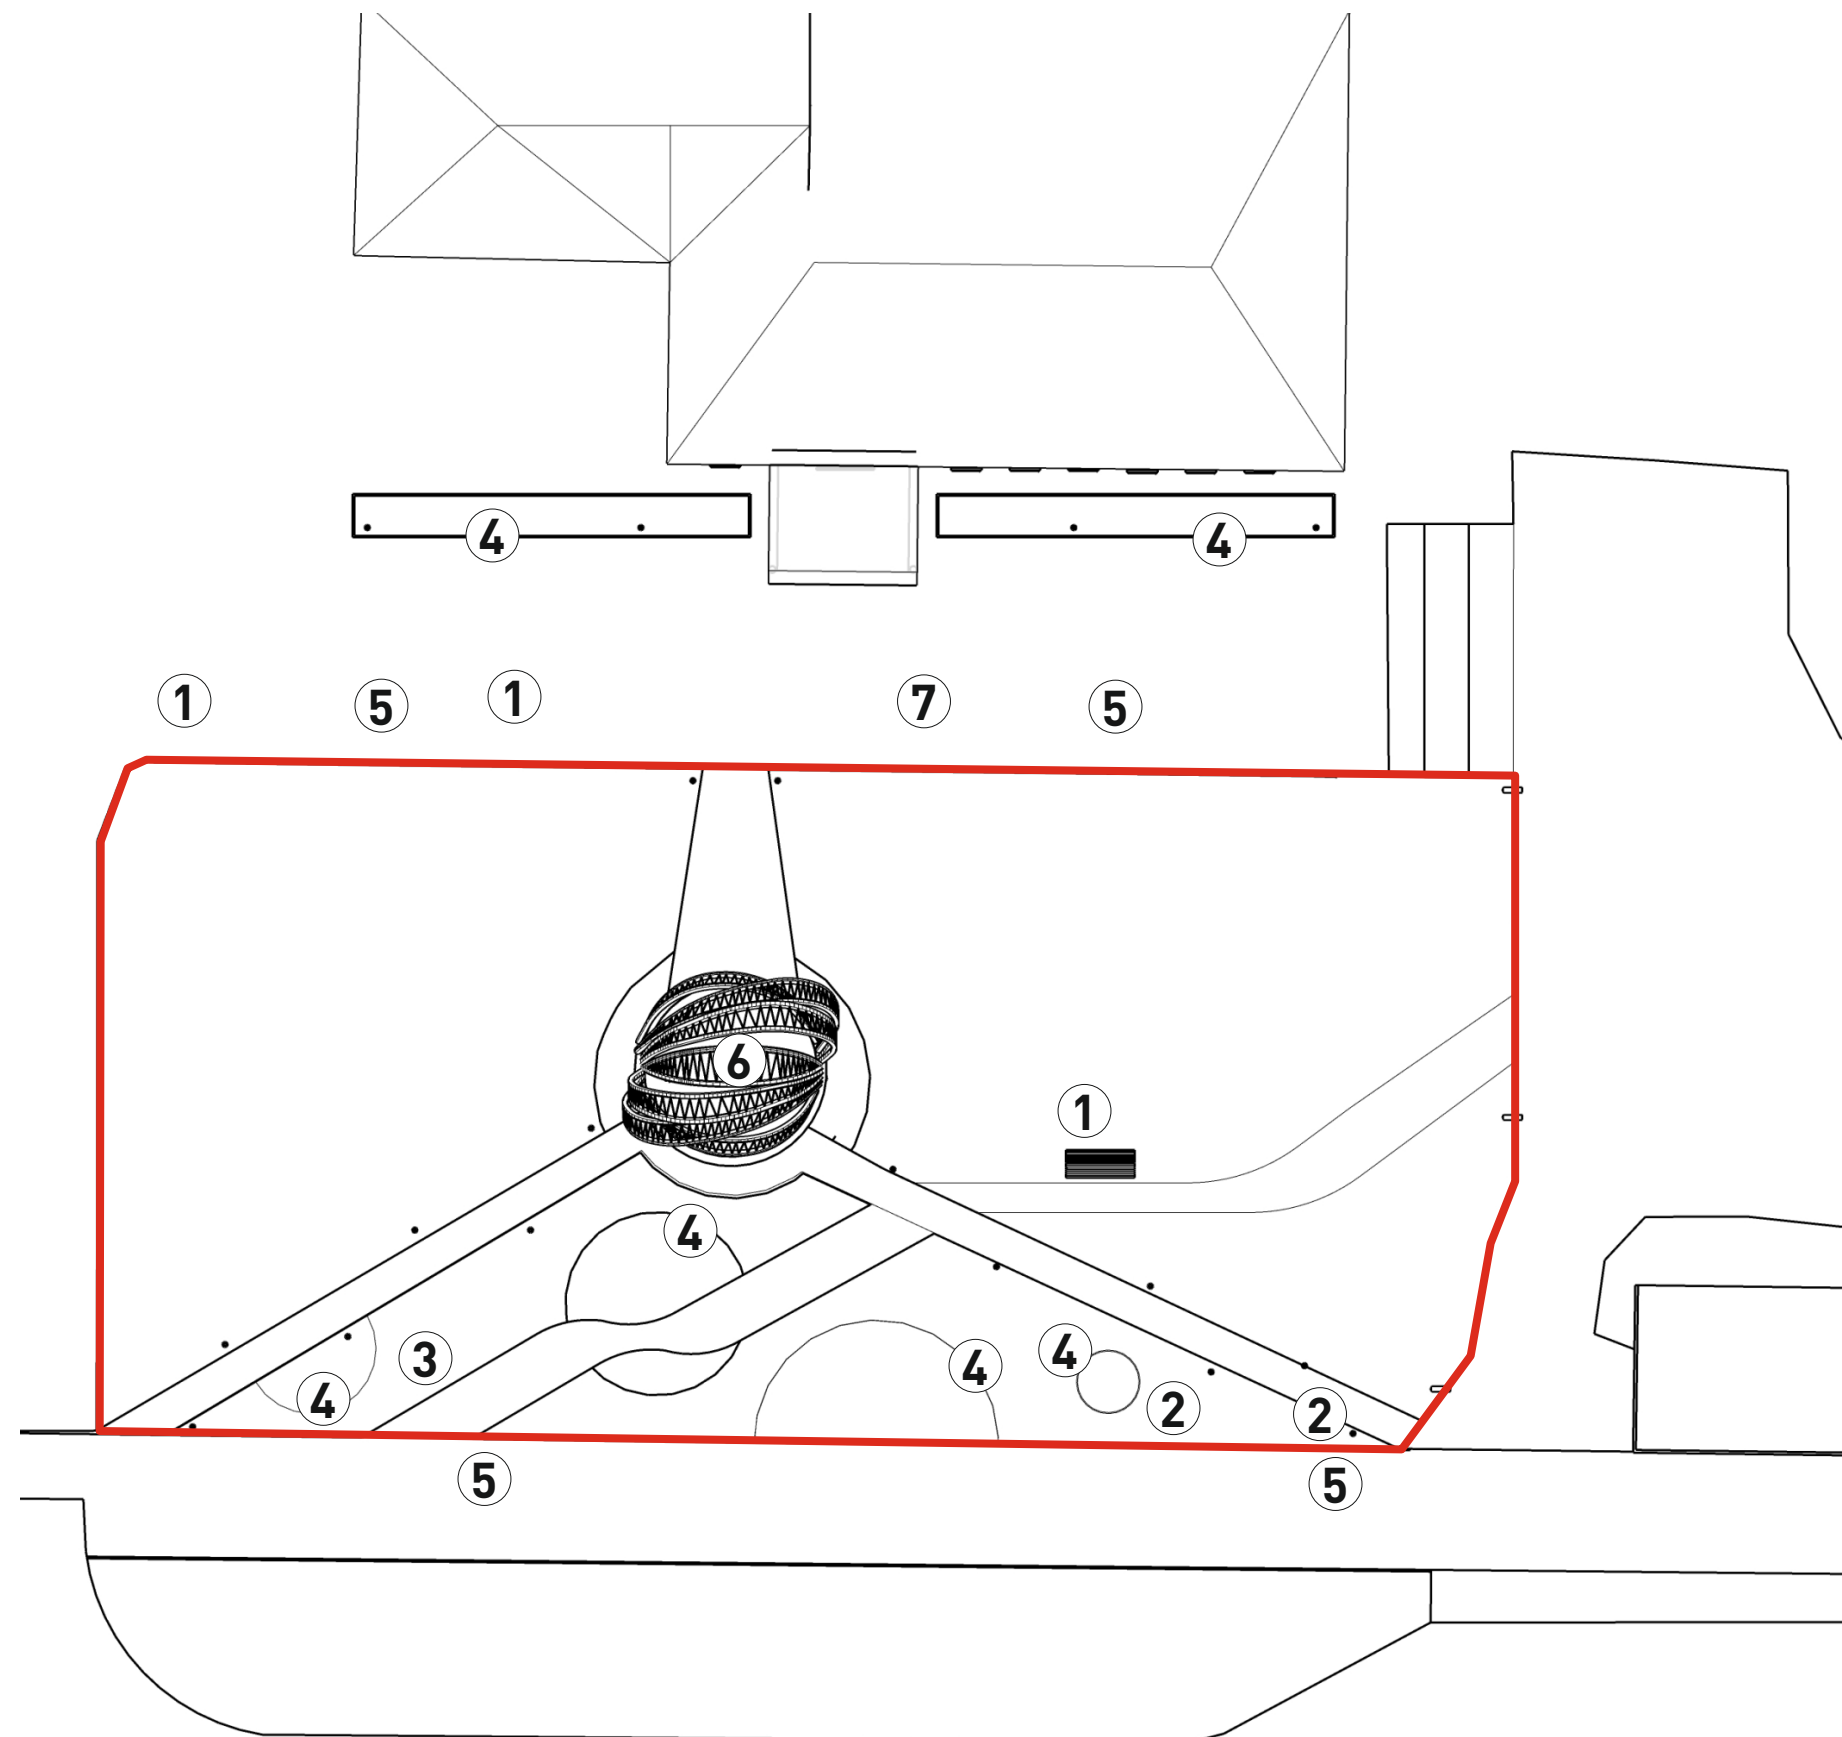
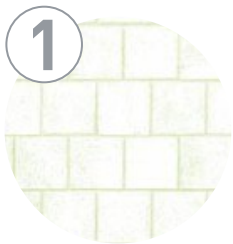



Схема используемых покрытий

 Территория проектирования


 1 Брусчатка Антик Стандарт белый 70 м2


 2 Природный камень 46 м2

 3 Галька (белая) 107 м2

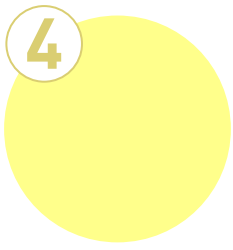 4 Архитектурный бетон с полимерным покрытием 26 м2

 5 Существующий асфальт

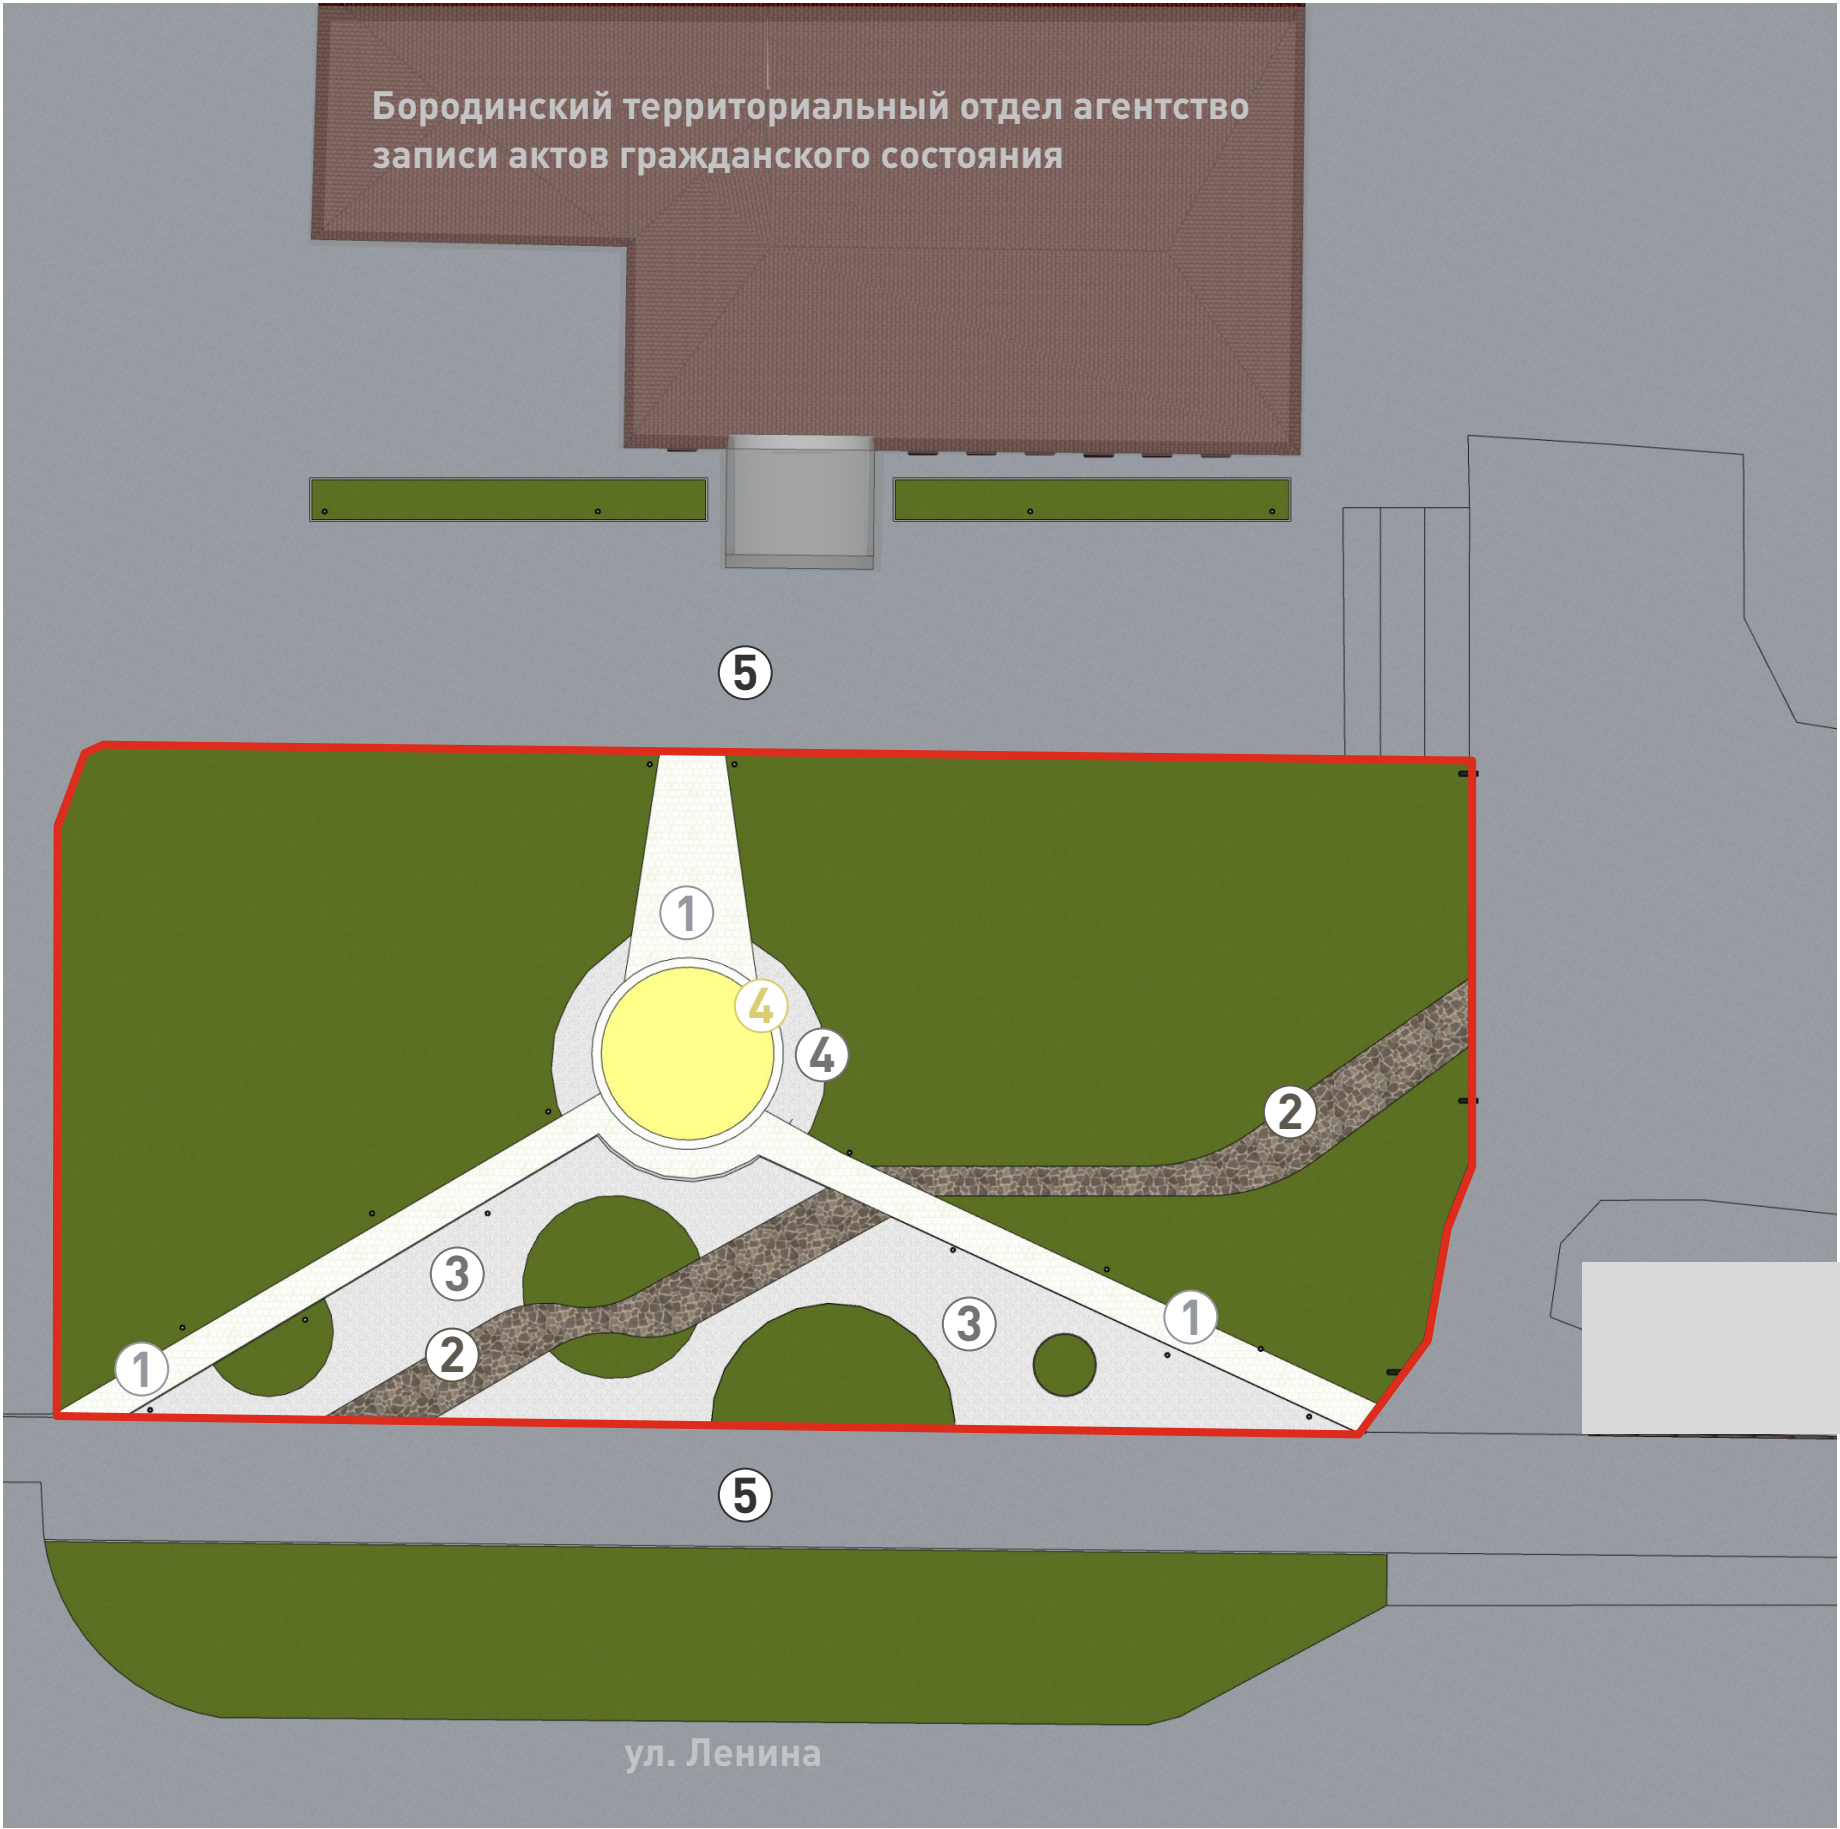


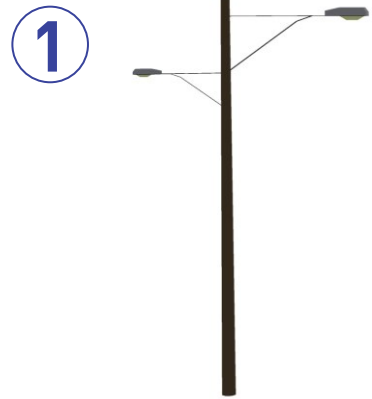

Существующий светильник
с камерой видеонаблюдения
1 шт.




Боллард парковый
18 шт.

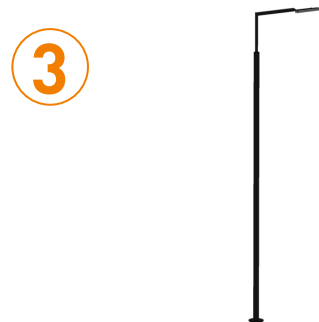

Парковый светильник для
освещения парковки
3 шт.



Встроенная подсветка
(иллюминации)

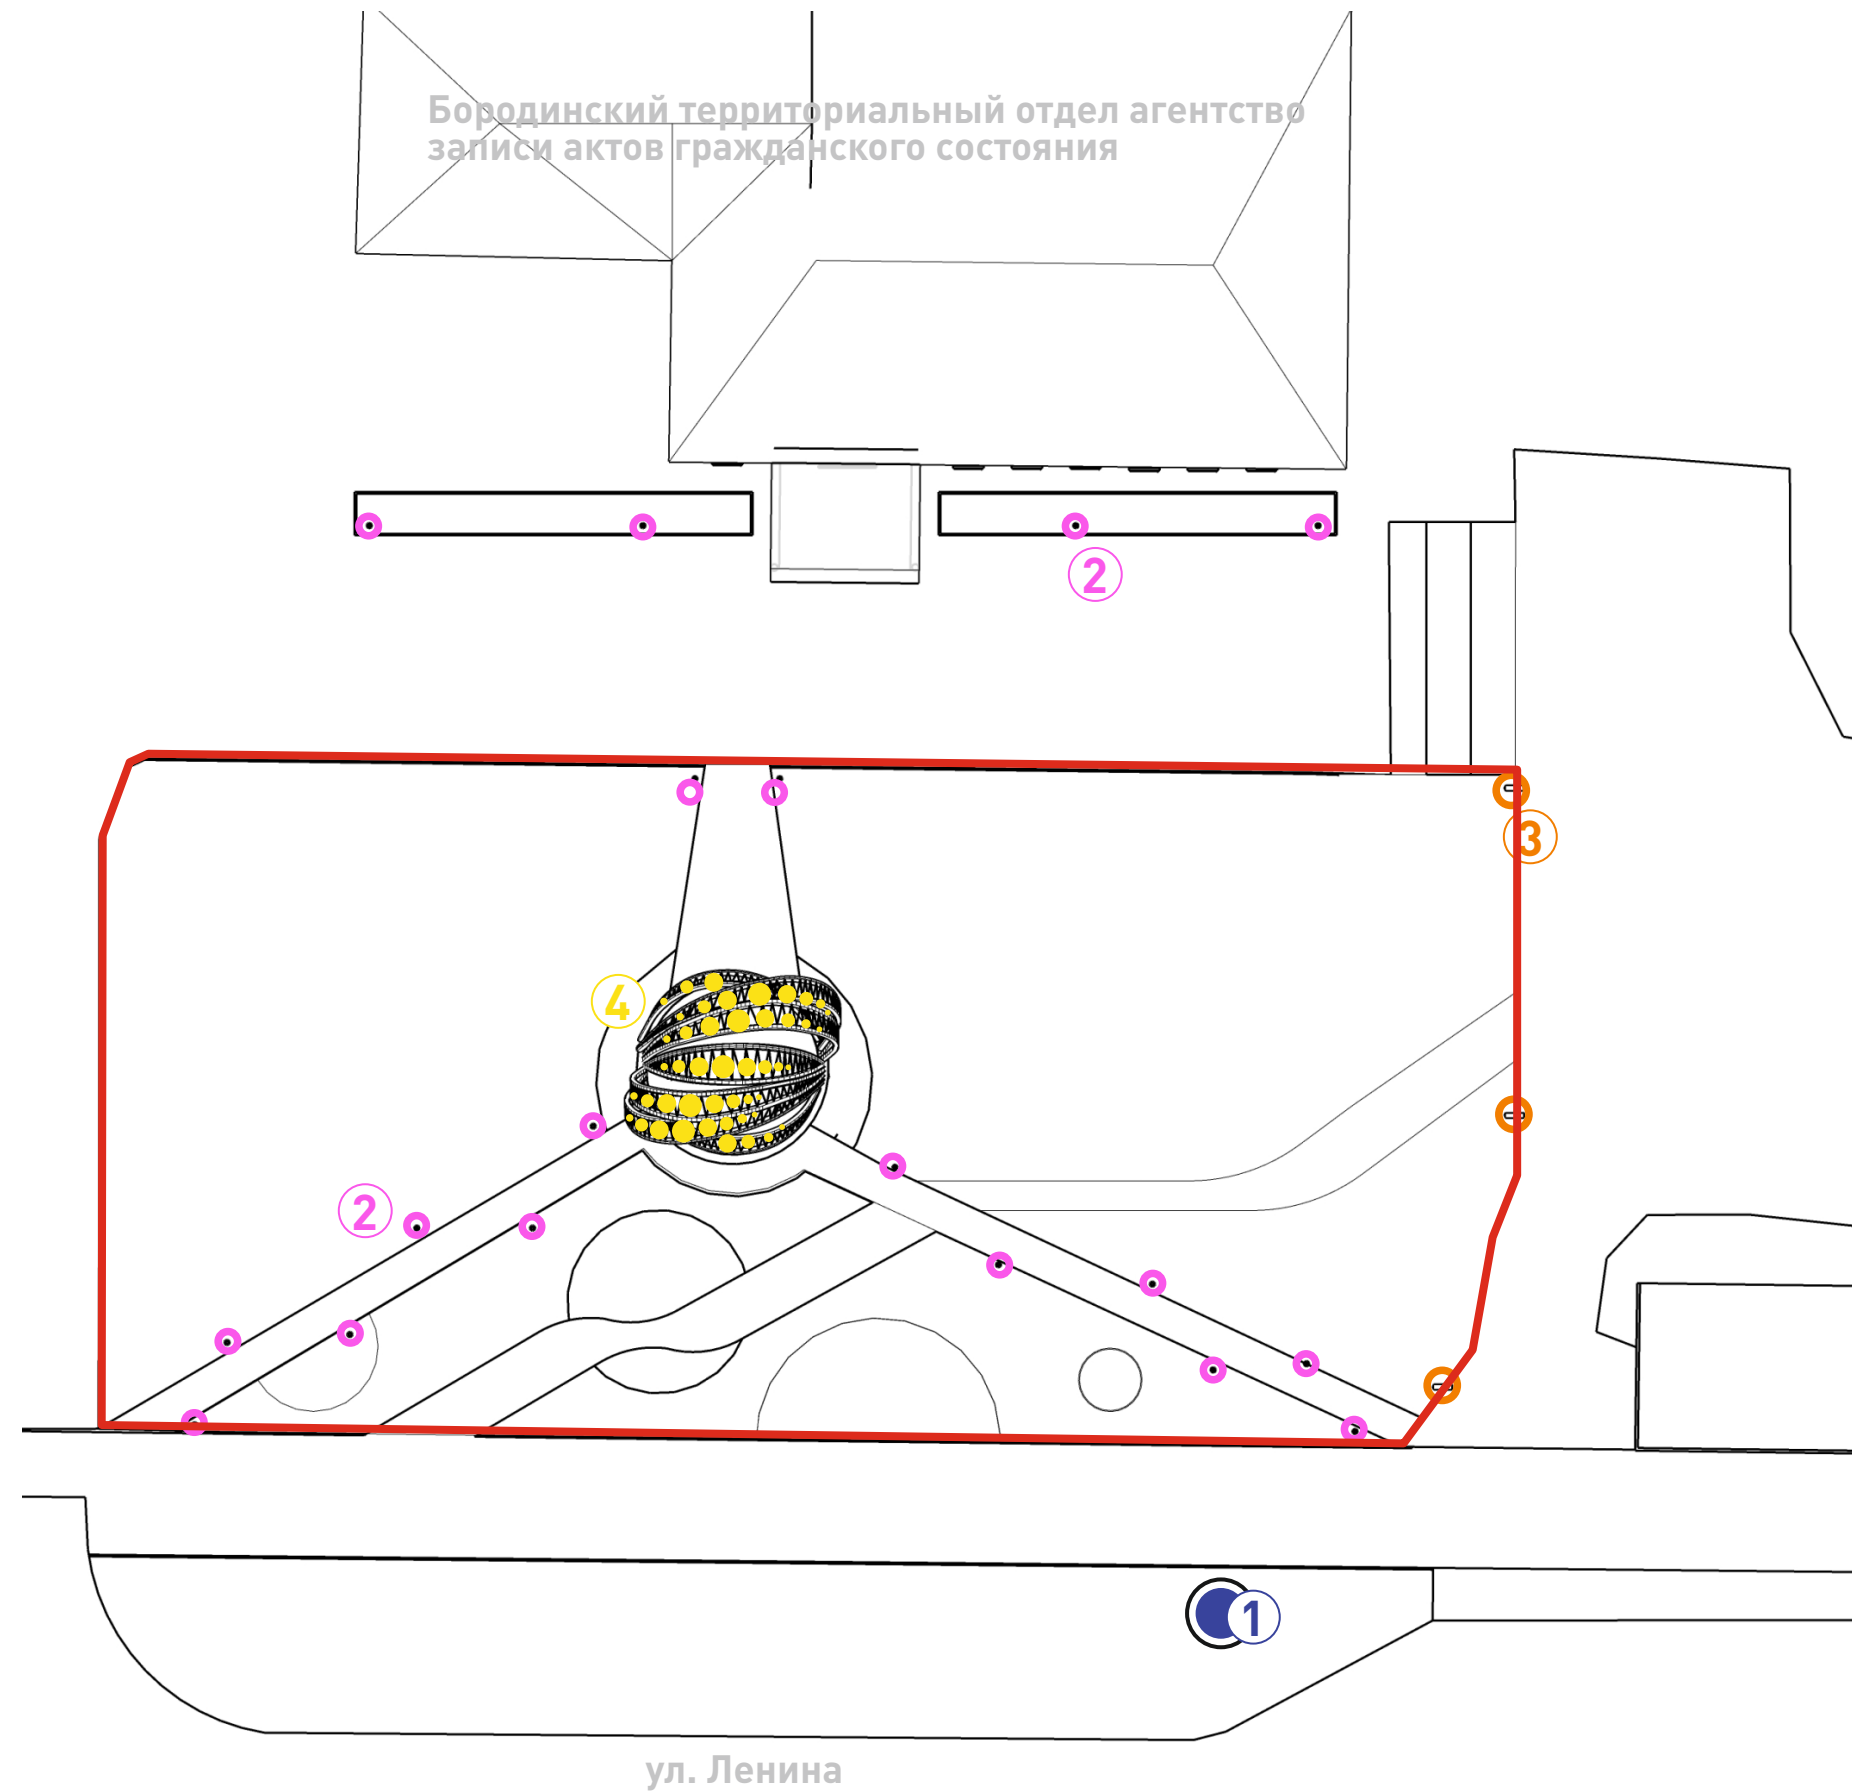

Территория проектирования

- Газон
- Крупномерные деревья
- Цветущие деревья
- Многолетние декоративные растения

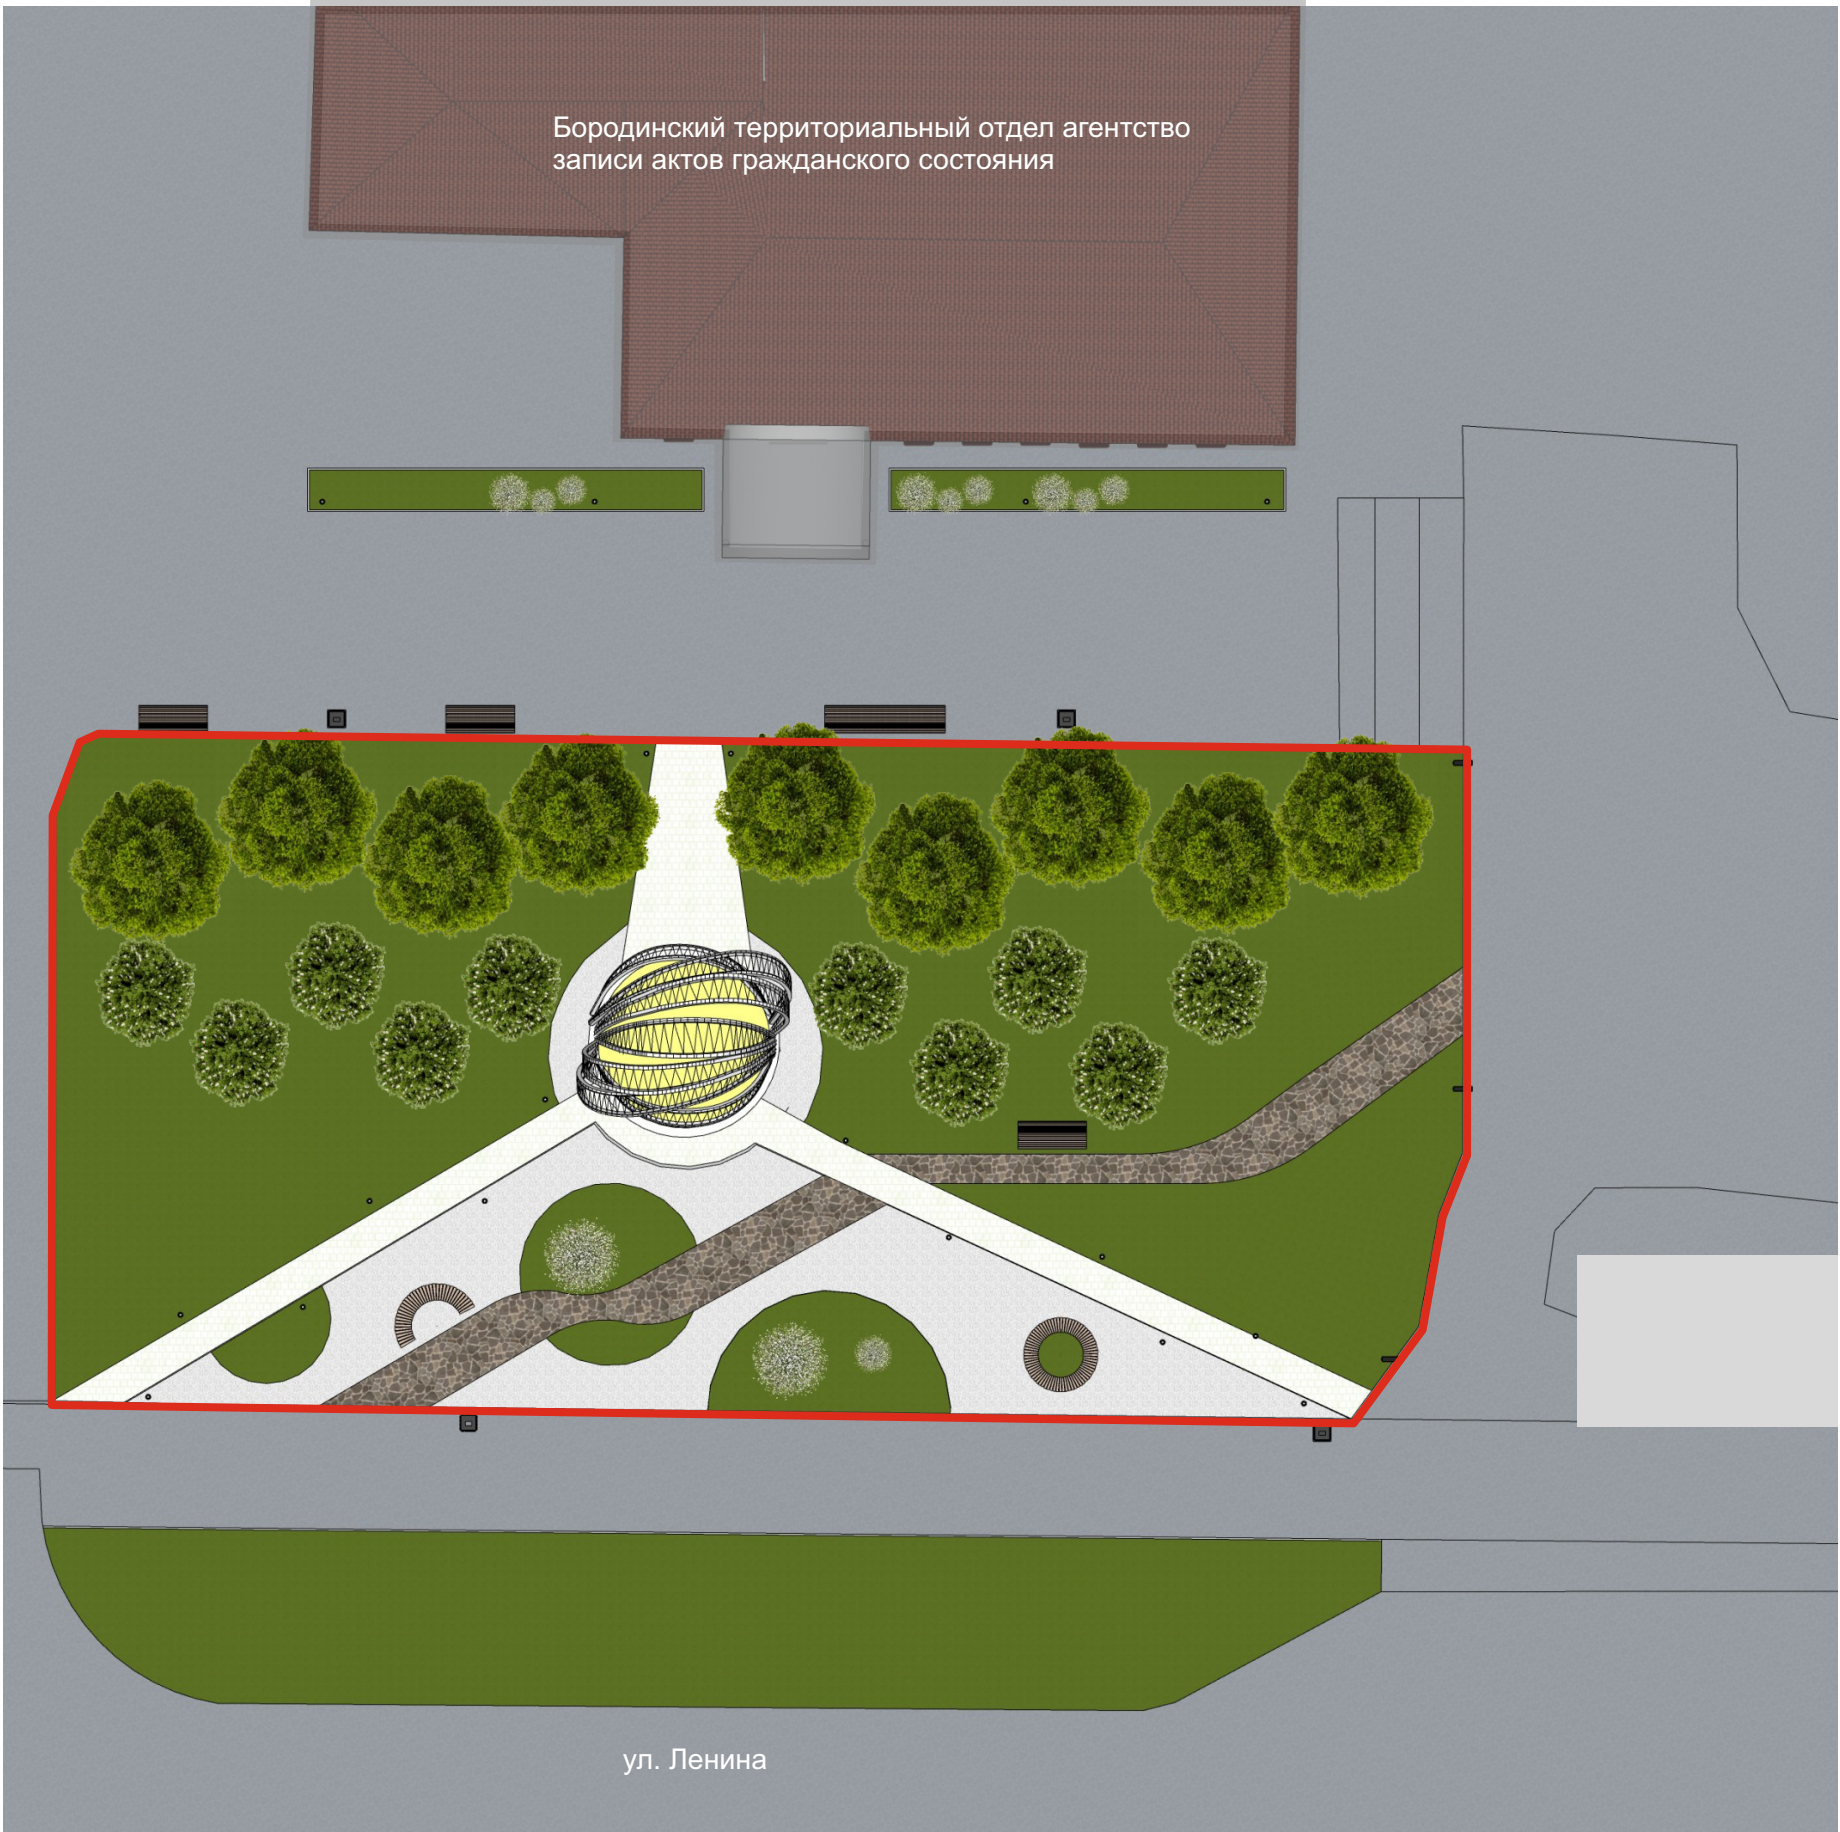
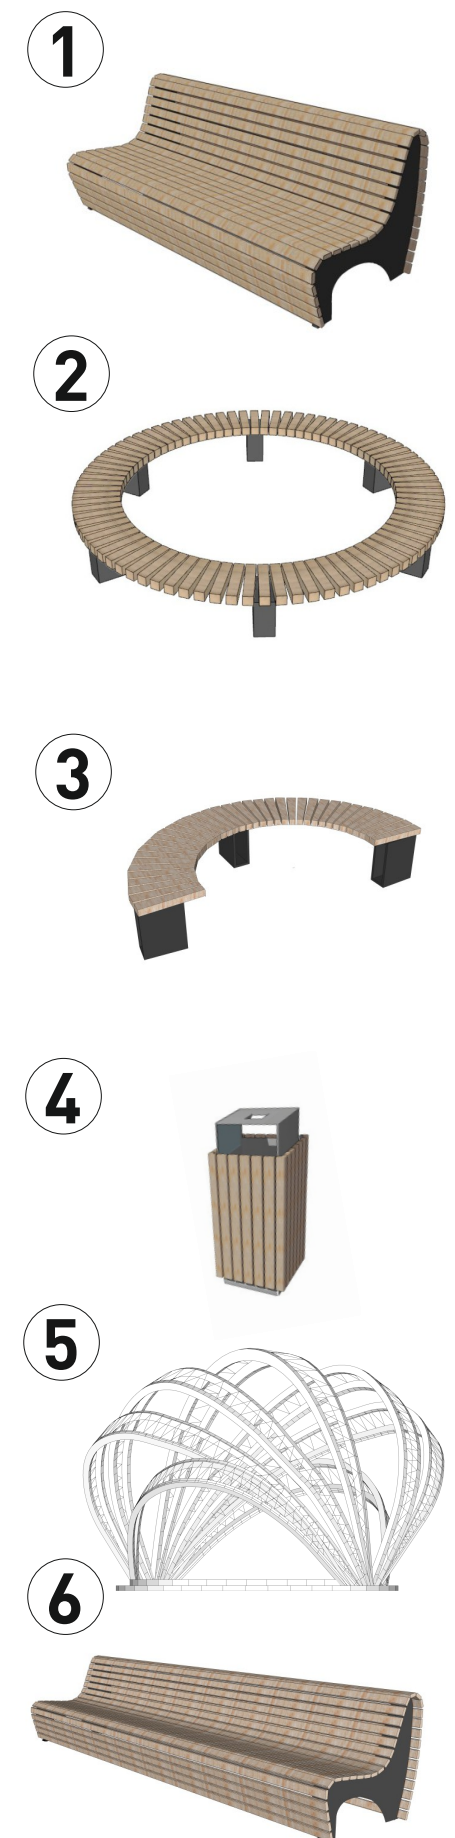
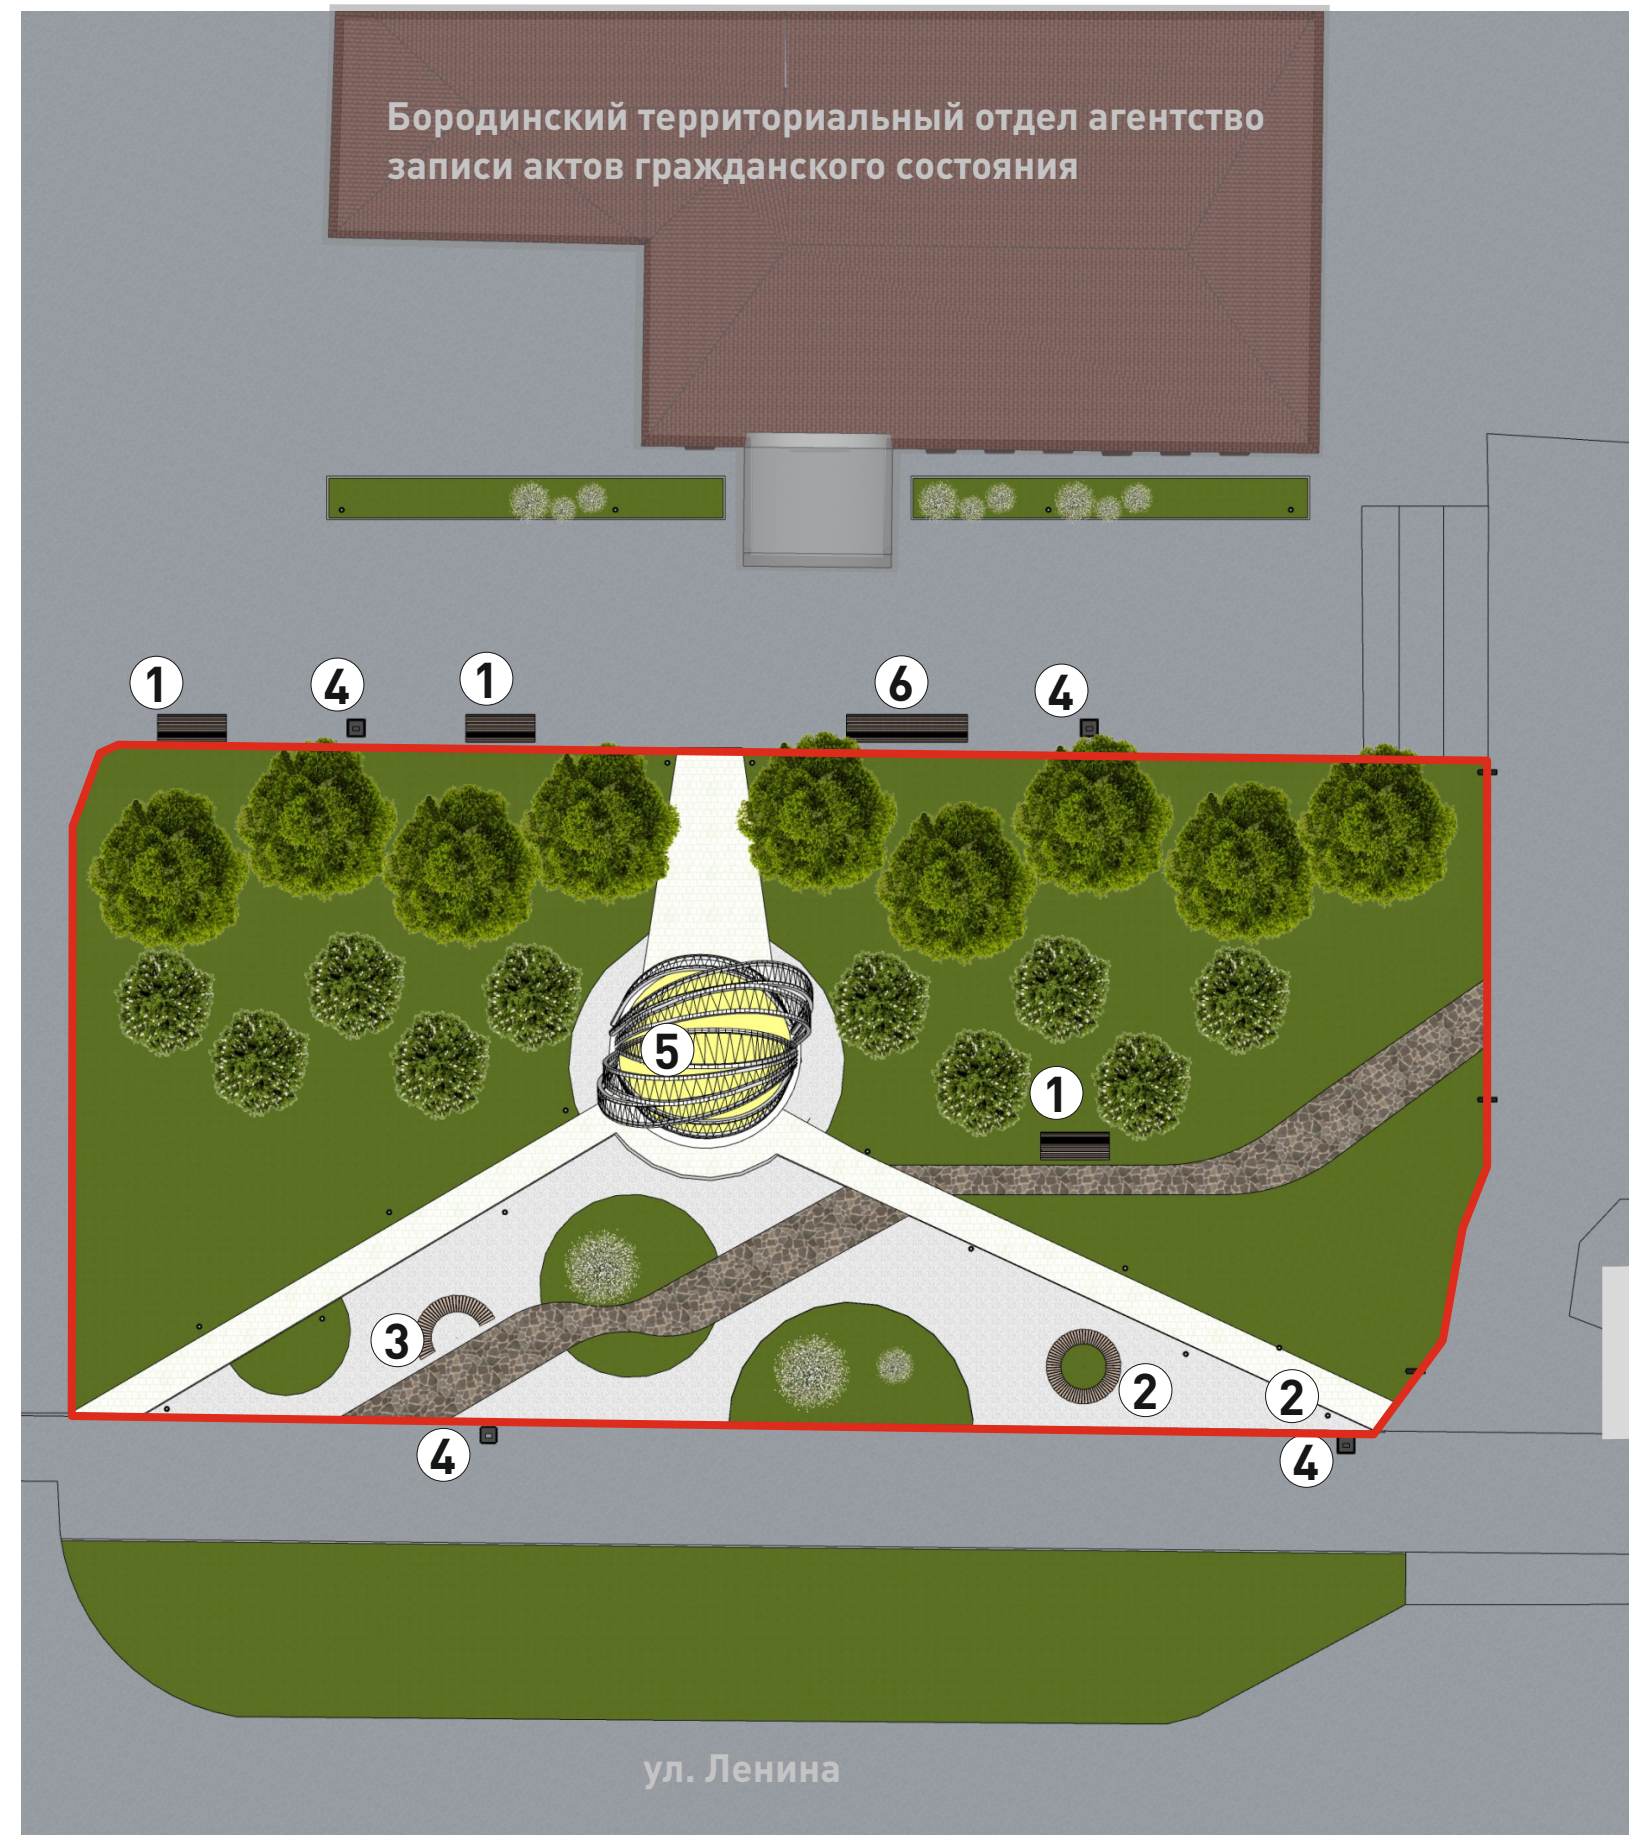


Схема расстановки малых архитектурных форм

 Территория проектирования

- 1 Скамейка со спинкой
- 2 Скамейка круглая
- 3 Скамейка полукруглая
- 4 Урна
- 5 Арт-объект
- 6 Уличный диван




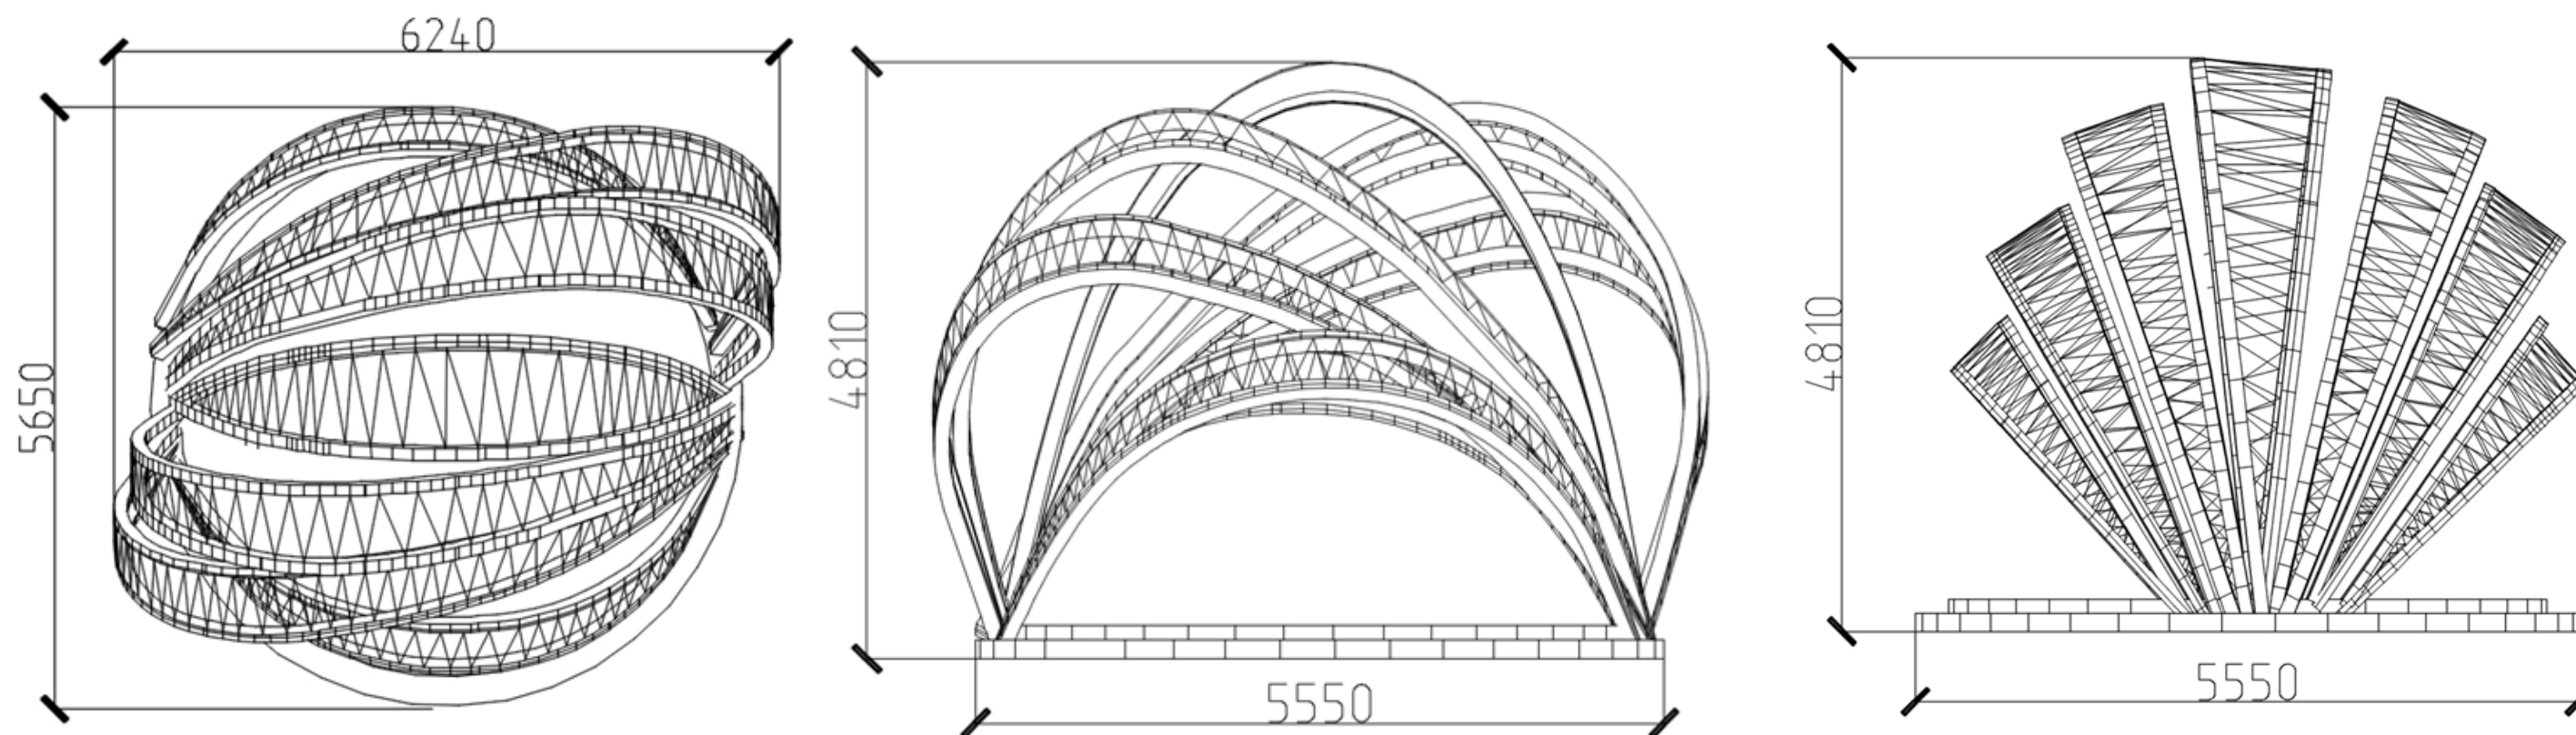


Схема и ведомость требующихся демонтажных работ

Условные обозначения:

- Граница проектируемого участка
- Демонтаж асфальтового покрытия 70 м2
- Демонтаж поребрика 121,4 м.п.



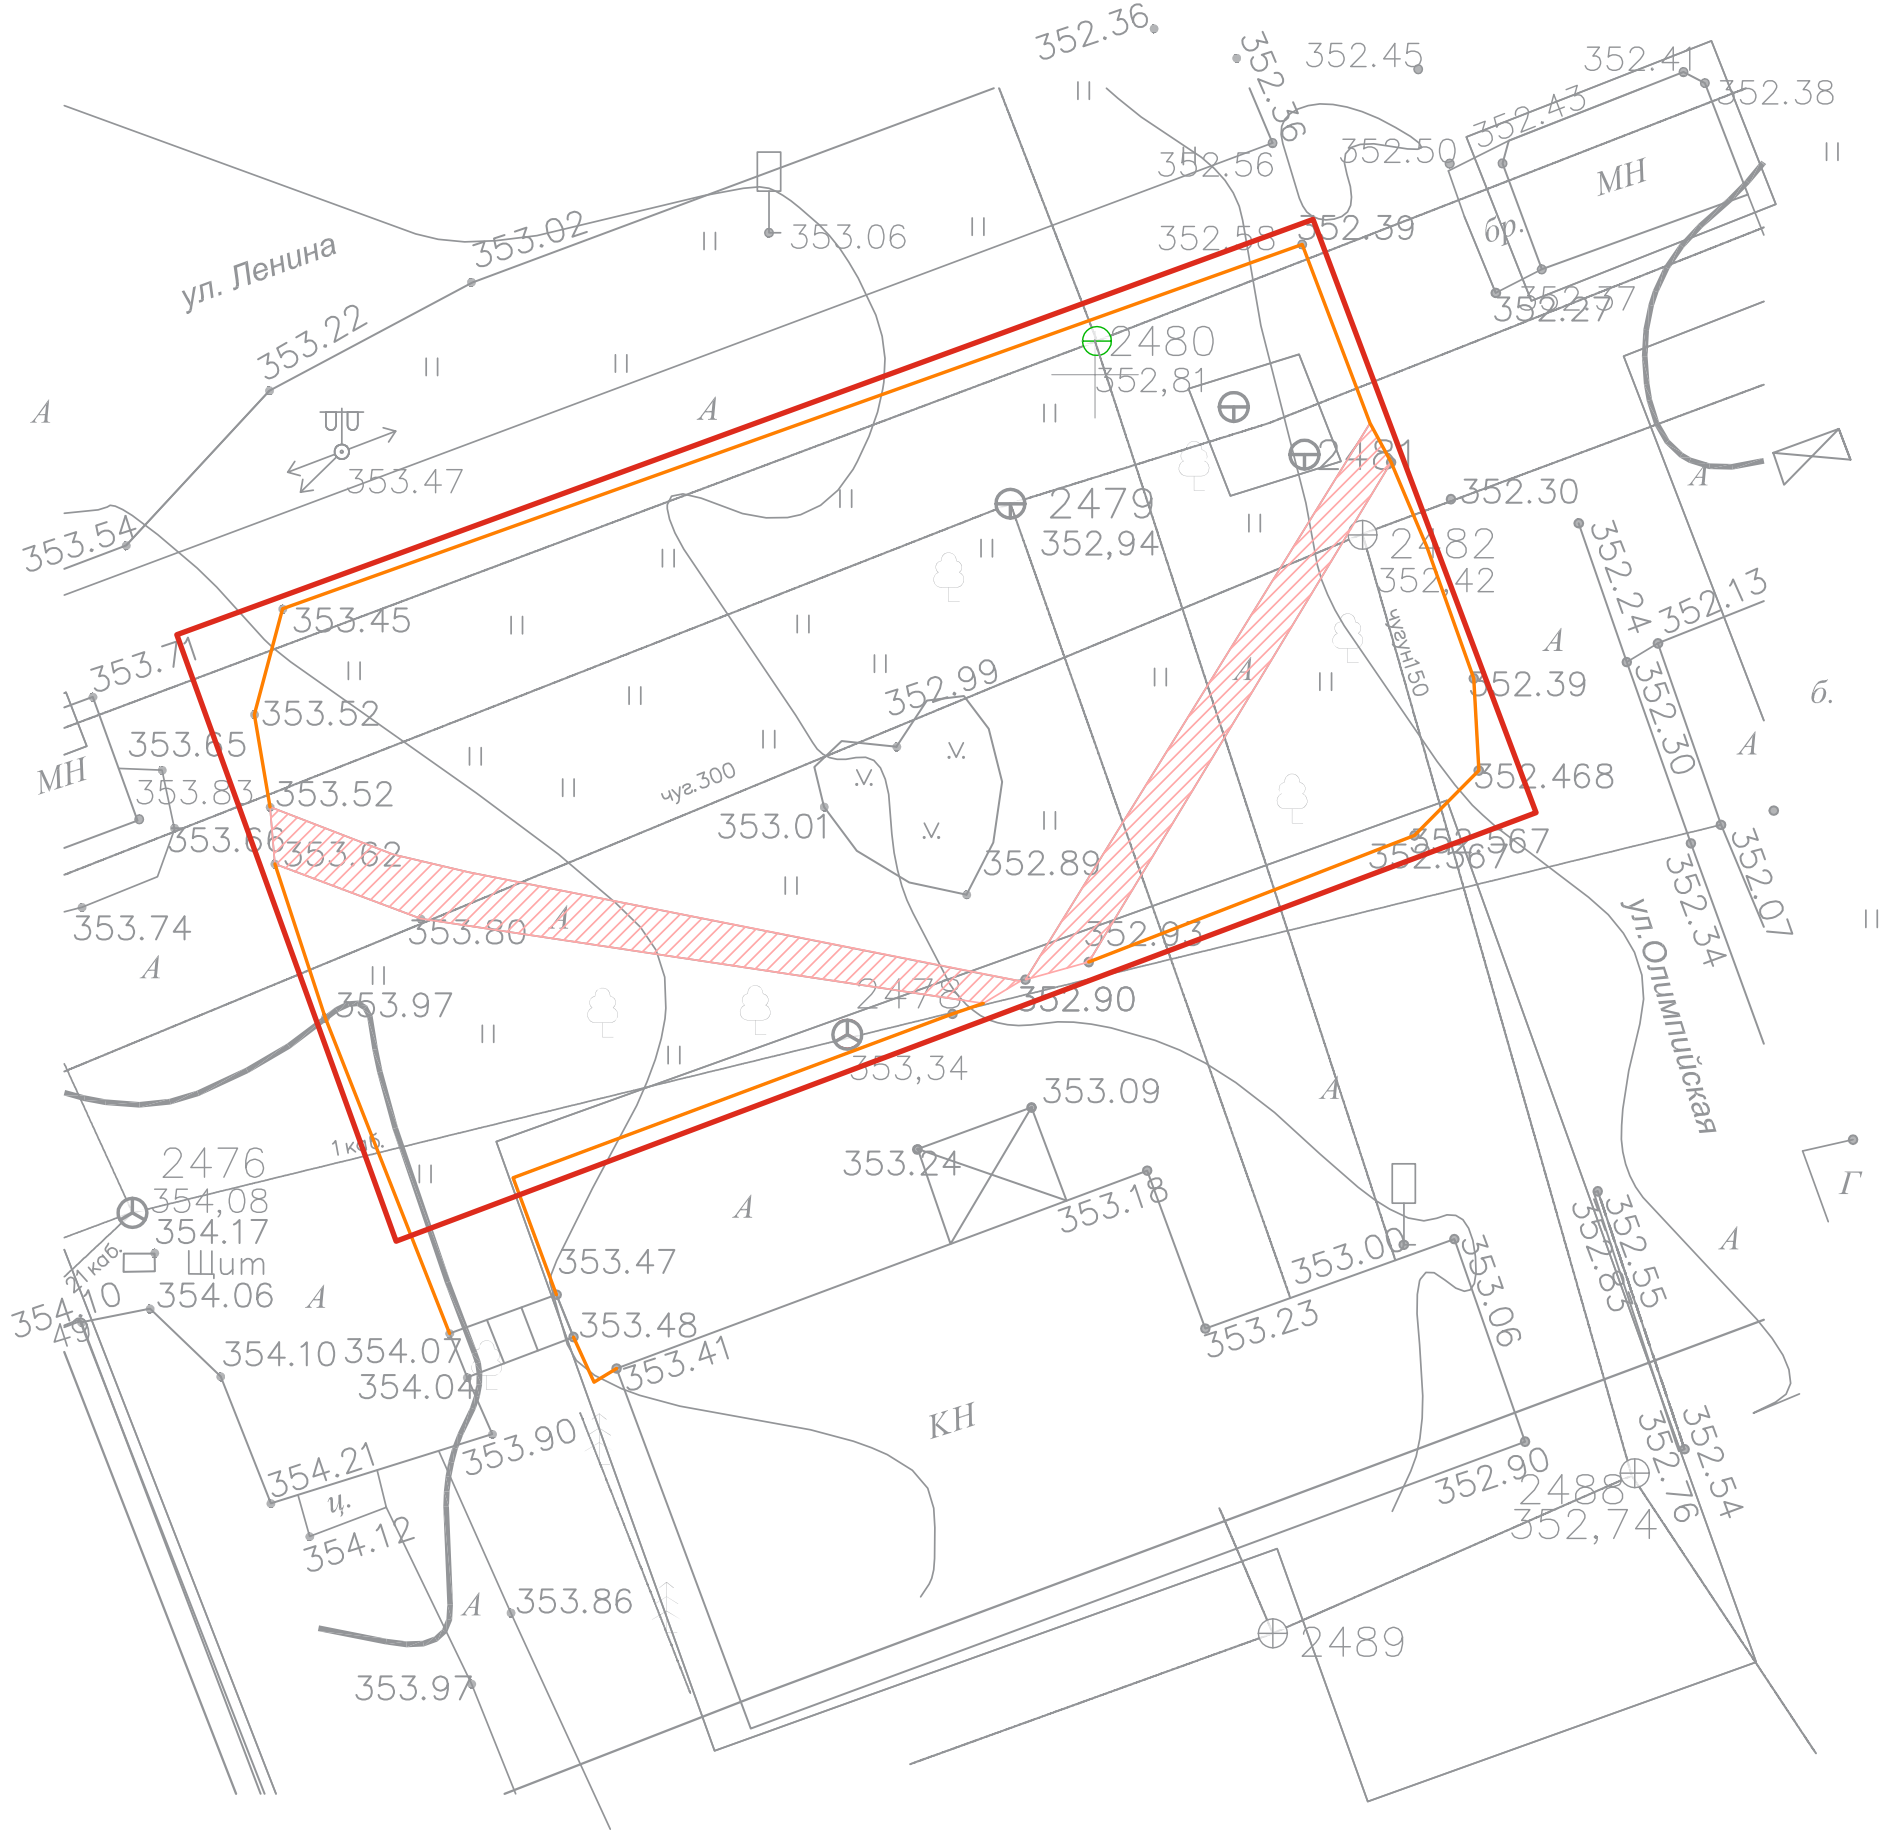



Сводные технико-экономические показатели проекта с указанием предварительной стоимости всех типов работ 23

Укрупненный сметный расчет благоустройства территории ЗАГСа, г.Бородино				
п/п	Наименование	Объем работ	Ед.изм.	Стоимость работ всего, руб
1	Демонтажные работы			
	Демонтаж асфальтового покрытия	70	м²	35 000
	Демонтаж поребрика	121,4	м.п.	66 770
	Ремонт и восстановление ступеней	5,5	м²	14 629
	Санитарная рубка деревьев	1	шт.	1 500
Итого по разделу 1: 117 899				
2	Устройство покрытия и мощения:			
	Поребрик прямолинейный	207,3	м.п.	248 760
	Гибкий поребрик	47	м.п.	10 700
	Брусчатка Антик Стандарт Белый	70	м²	126 000
	Природный камень	46	м²	92 000
	Галька (цвет белый)	107	м²	278 200
	Архитектурный бетон с полимерным покрытием	26	м²	65 000
Итого по разделу 2: 820 660				
3	Инженерное оснащение			
	Прокладка трассы освещения	1	комплект	650 000
	Боллард парковый	18	шт.	450 000
	Устройство системы видеонаблюдения	4	комплект	300 000
	Парковый светильник для освещения парковки	3	шт.	150000
Итого по разделу 3: 1 250 000				
4	Малые архитектурные формы			
	Урна для мусора У502	4	шт.	64 468
	Скамья радиусная С757РМ1	1	шт.	122 344
	Скамья парковая С757РМ1	2	шт.	61 172
	Диван городской Д454	3	шт.	140 511
	Диван городской уличный Д454	1	шт.	76 006
	Арт-объект со встроенной подсветкой (иллюминации)	1	шт.	2 840 000
Итого по разделу 4: 3 304 501				
5	Озеленение			
	Посадка газона (в том числе восстановление)	186	м²	128 100
	Посадка крупномерных деревьев	9	шт.	115 000
	Посадка цветущих деревьев	10	шт.	60 000
Итого по разделу 5: 303 100				
Всего: 6 096 160				